


편 입 용 지 도(2)

[2 공구]

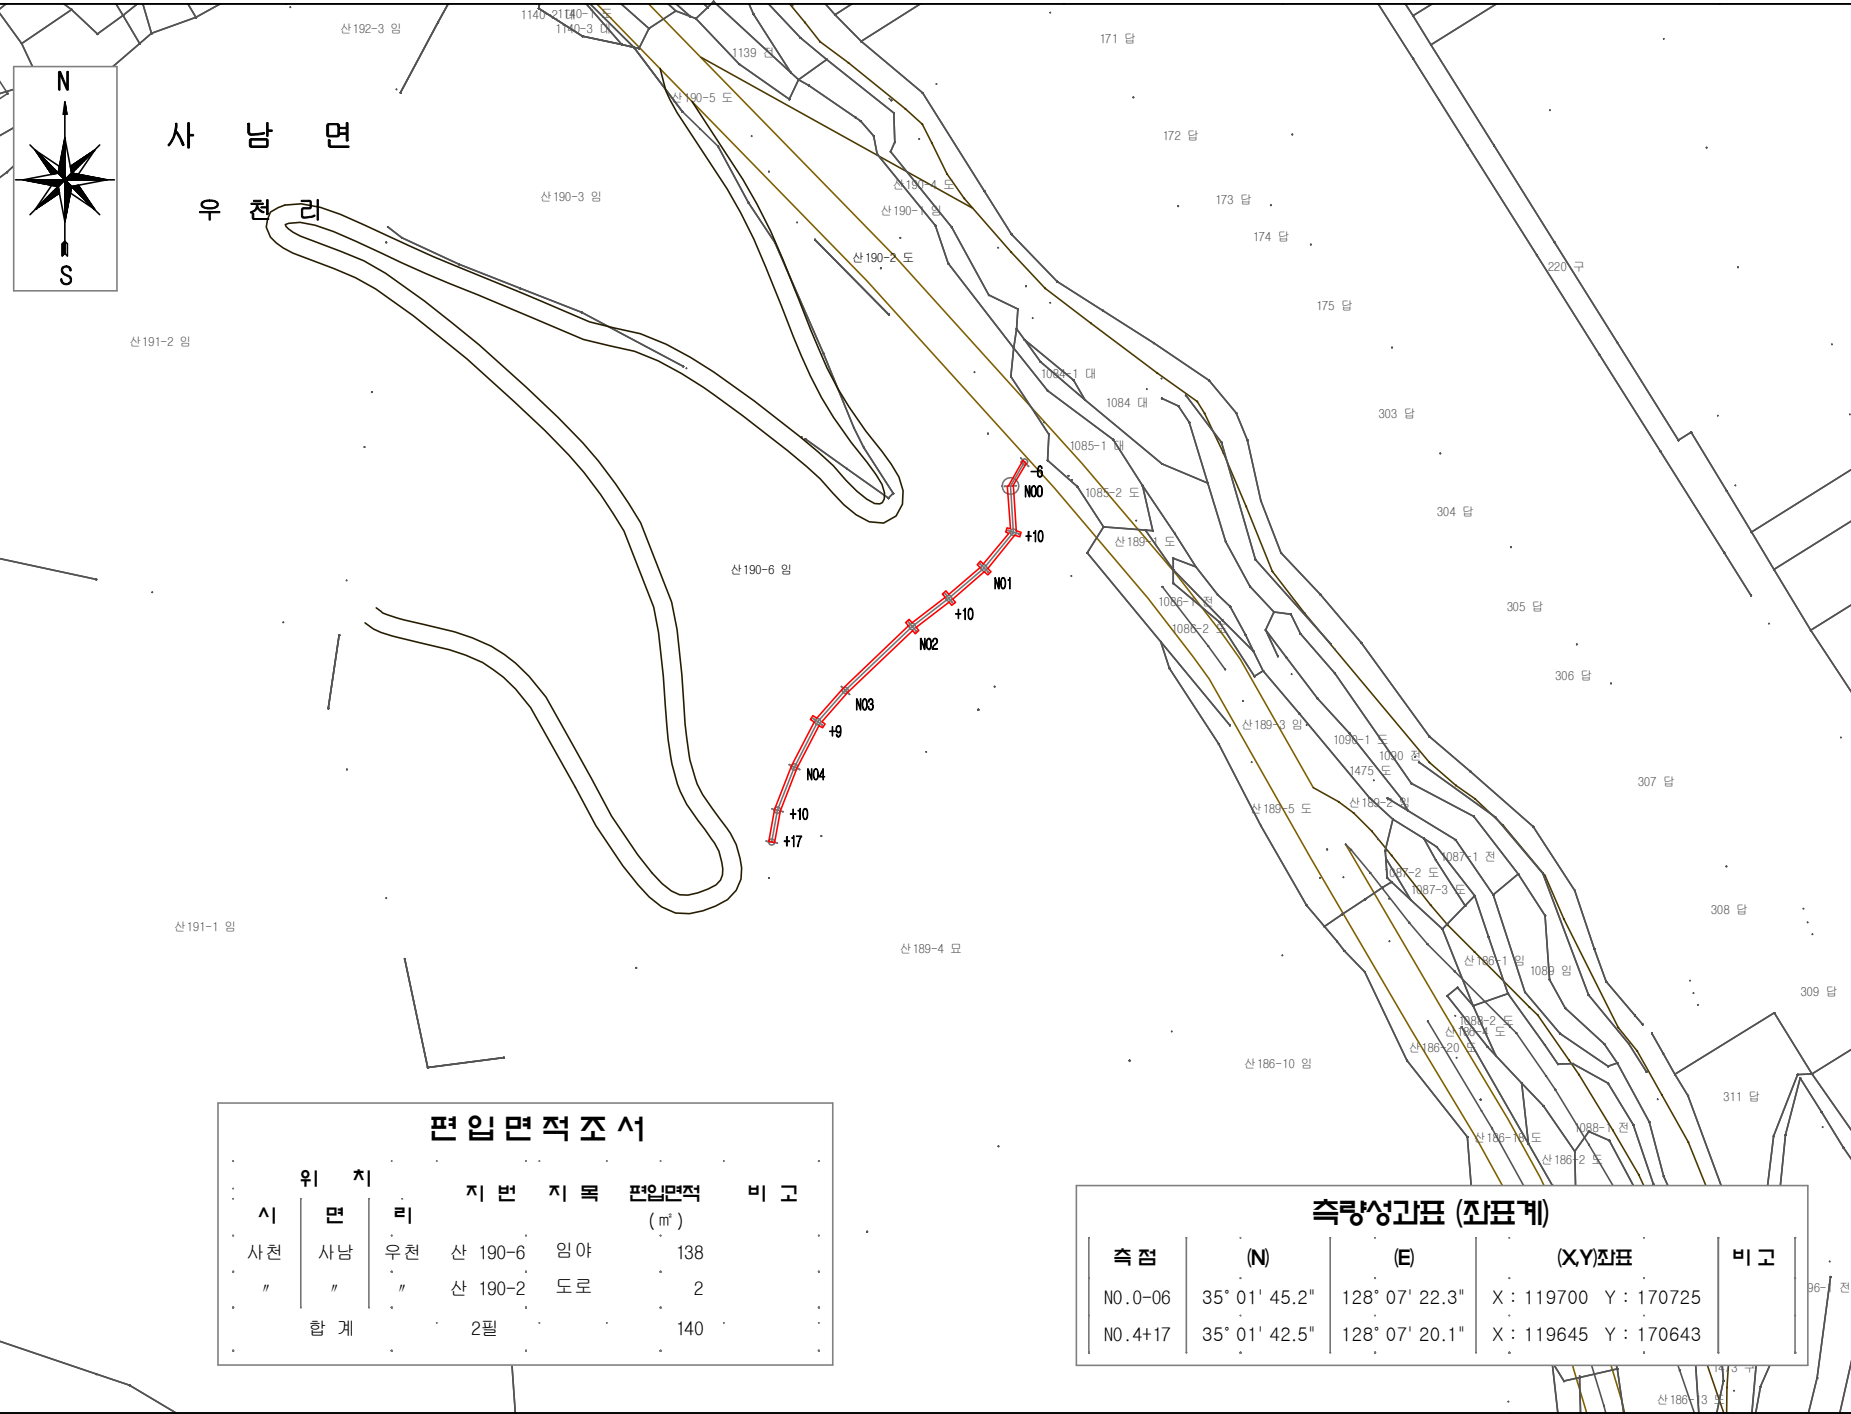

편입면적조서

시	면	리	지번	지목	편입면적 (㎡)	비고
사천	산남	우천	산 190-6	임야	138	
"	"	"	산 190-2	도로	2	
합계			2필		140	

측량성고표 (좌표계)

측점	(N)	(E)	(X,Y)좌표	비고
N0.0-06	35° 01' 45.2"	128° 07' 22.3"	X : 119700 Y : 170725	
N0.4+17	35° 01' 42.5"	128° 07' 20.1"	X : 119645 Y : 170643	

ORDER
발주처
경상남도 산림환경연구원

PROJECT TITLE
공사명
2018년 계류보전사업 설계도
[사천 용원 산복지구]

DRAWING TITLE
도면명
편입용지도(2)

DATE
일자
2018.1.

DESIGNED BY
설계자
산림공학기술자 1급
박 부 권

CHECKED BY
심사

APPROVED BY
승인

DRAWING BY
제도

SCALE
속격
A1 : 1/600
A3 : 1/1200

DRAWING NO
도면번호

NOTE
비고

(주)포텍스엔지니어링
Forestry Technical Service, E.N.G




함양군 함양읍 중앙시장길 23
TEL.(055)963-2074
FAX.(055)901-0350

편 입 용 지 도



용 현 면
용 치 리

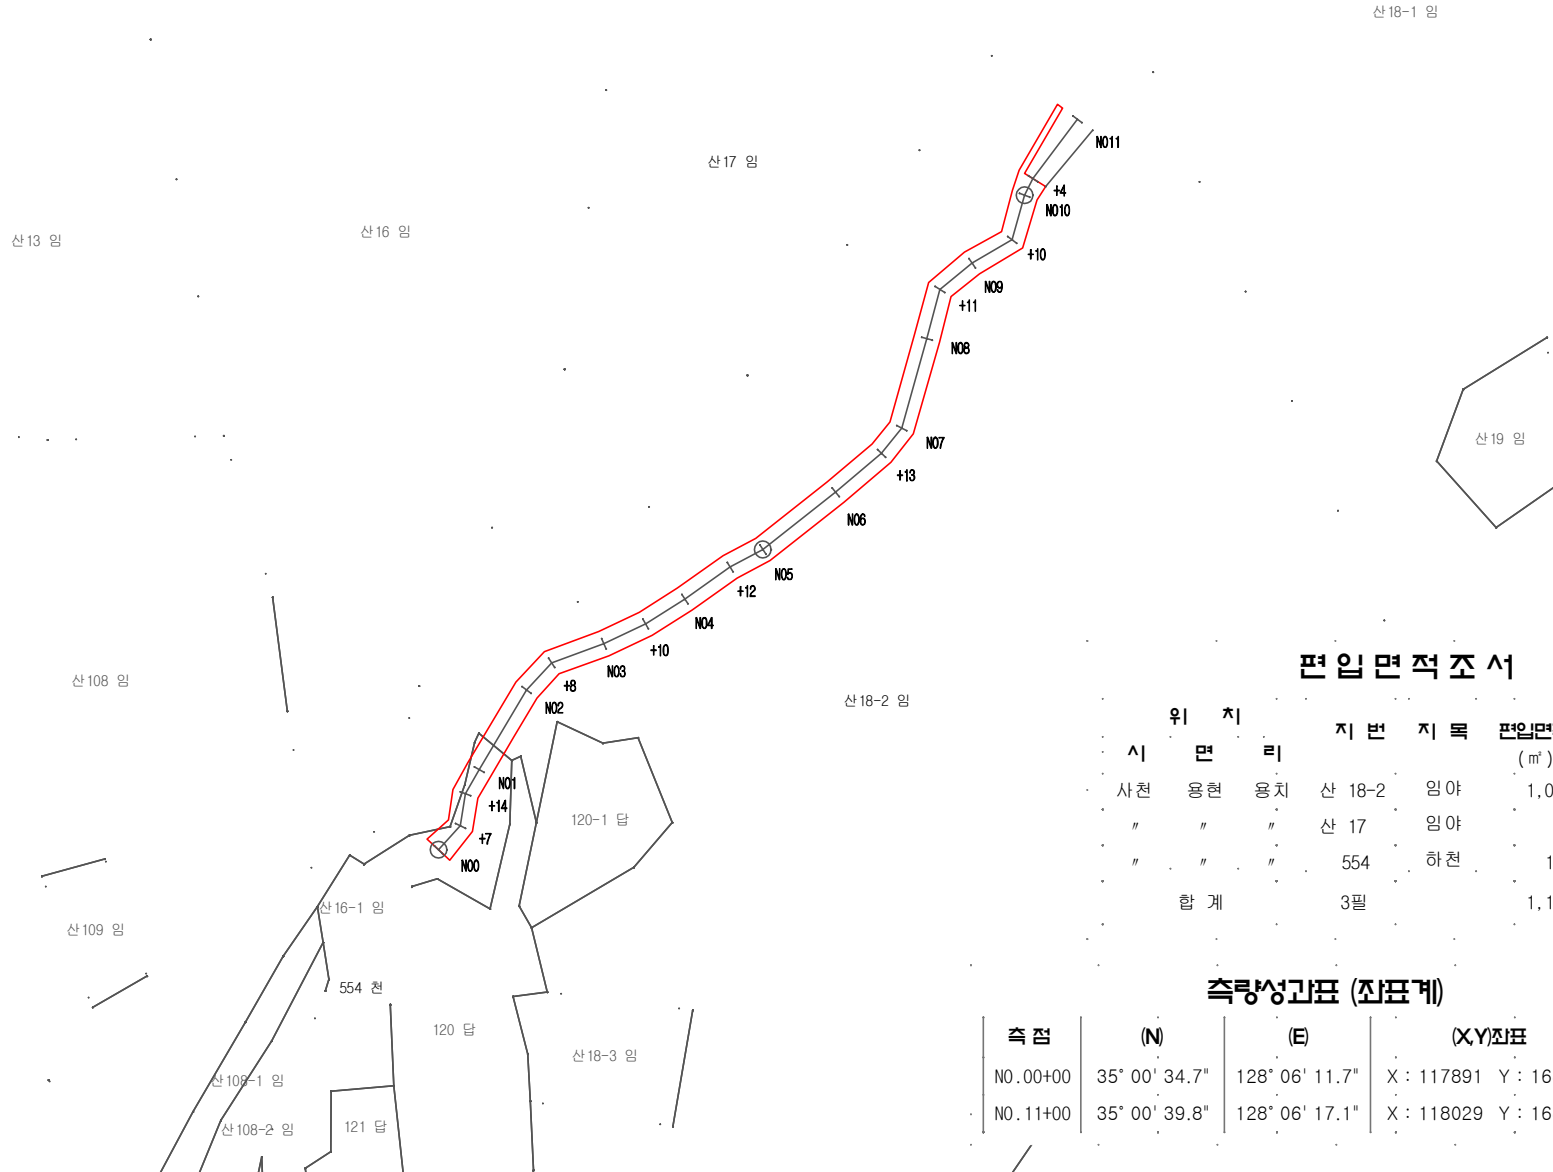

편입면적조서

위 치	지 번	지 목	편입면적	비 고
시 면 리			(㎡)	
사 천	용 현	용 치	산 18-2	임야 1,026
"	"	"	산 17	임야 21
"	"	"	554	하천 129
합 계			3필	1,176

측량상고표 (좌표계)

측점	(N)	(E)	(X,Y)좌표	비고
NO.00+00	35° 00' 34.7"	128° 06' 11.7"	X : 117891 Y : 168568	
NO.11+00	35° 00' 39.8"	128° 06' 17.1"	X : 118029 Y : 168725	

ORDER
발 주 처
경상남도 산림환경연구원

PROJECT TITLE
공 사 명
2018년 계류보전사업 설계도
[사천 용현 용치지구]

DRAWING TITLE
도 면 명
편입용지도

DATE
일 자
2018.1.

DESIGNED BY
설 계 자
산림공학기술자 1급
박 부 권

CHECKED BY
심 사

APPROVED BY
승 인

DRAWING BY
제 도

SCALE
축 려
A1 : 1/600
A3 : 1/1200

DRAWING NO
도면번호


NOTE
비 고


(주)포텍스엔지니어링
 Forestry Technical Service, E.N.G.



함양군 함양읍 중앙시장길 23
 TEL.(055)963-2074
 FAX.(055)901-0350

편입용지도(1)

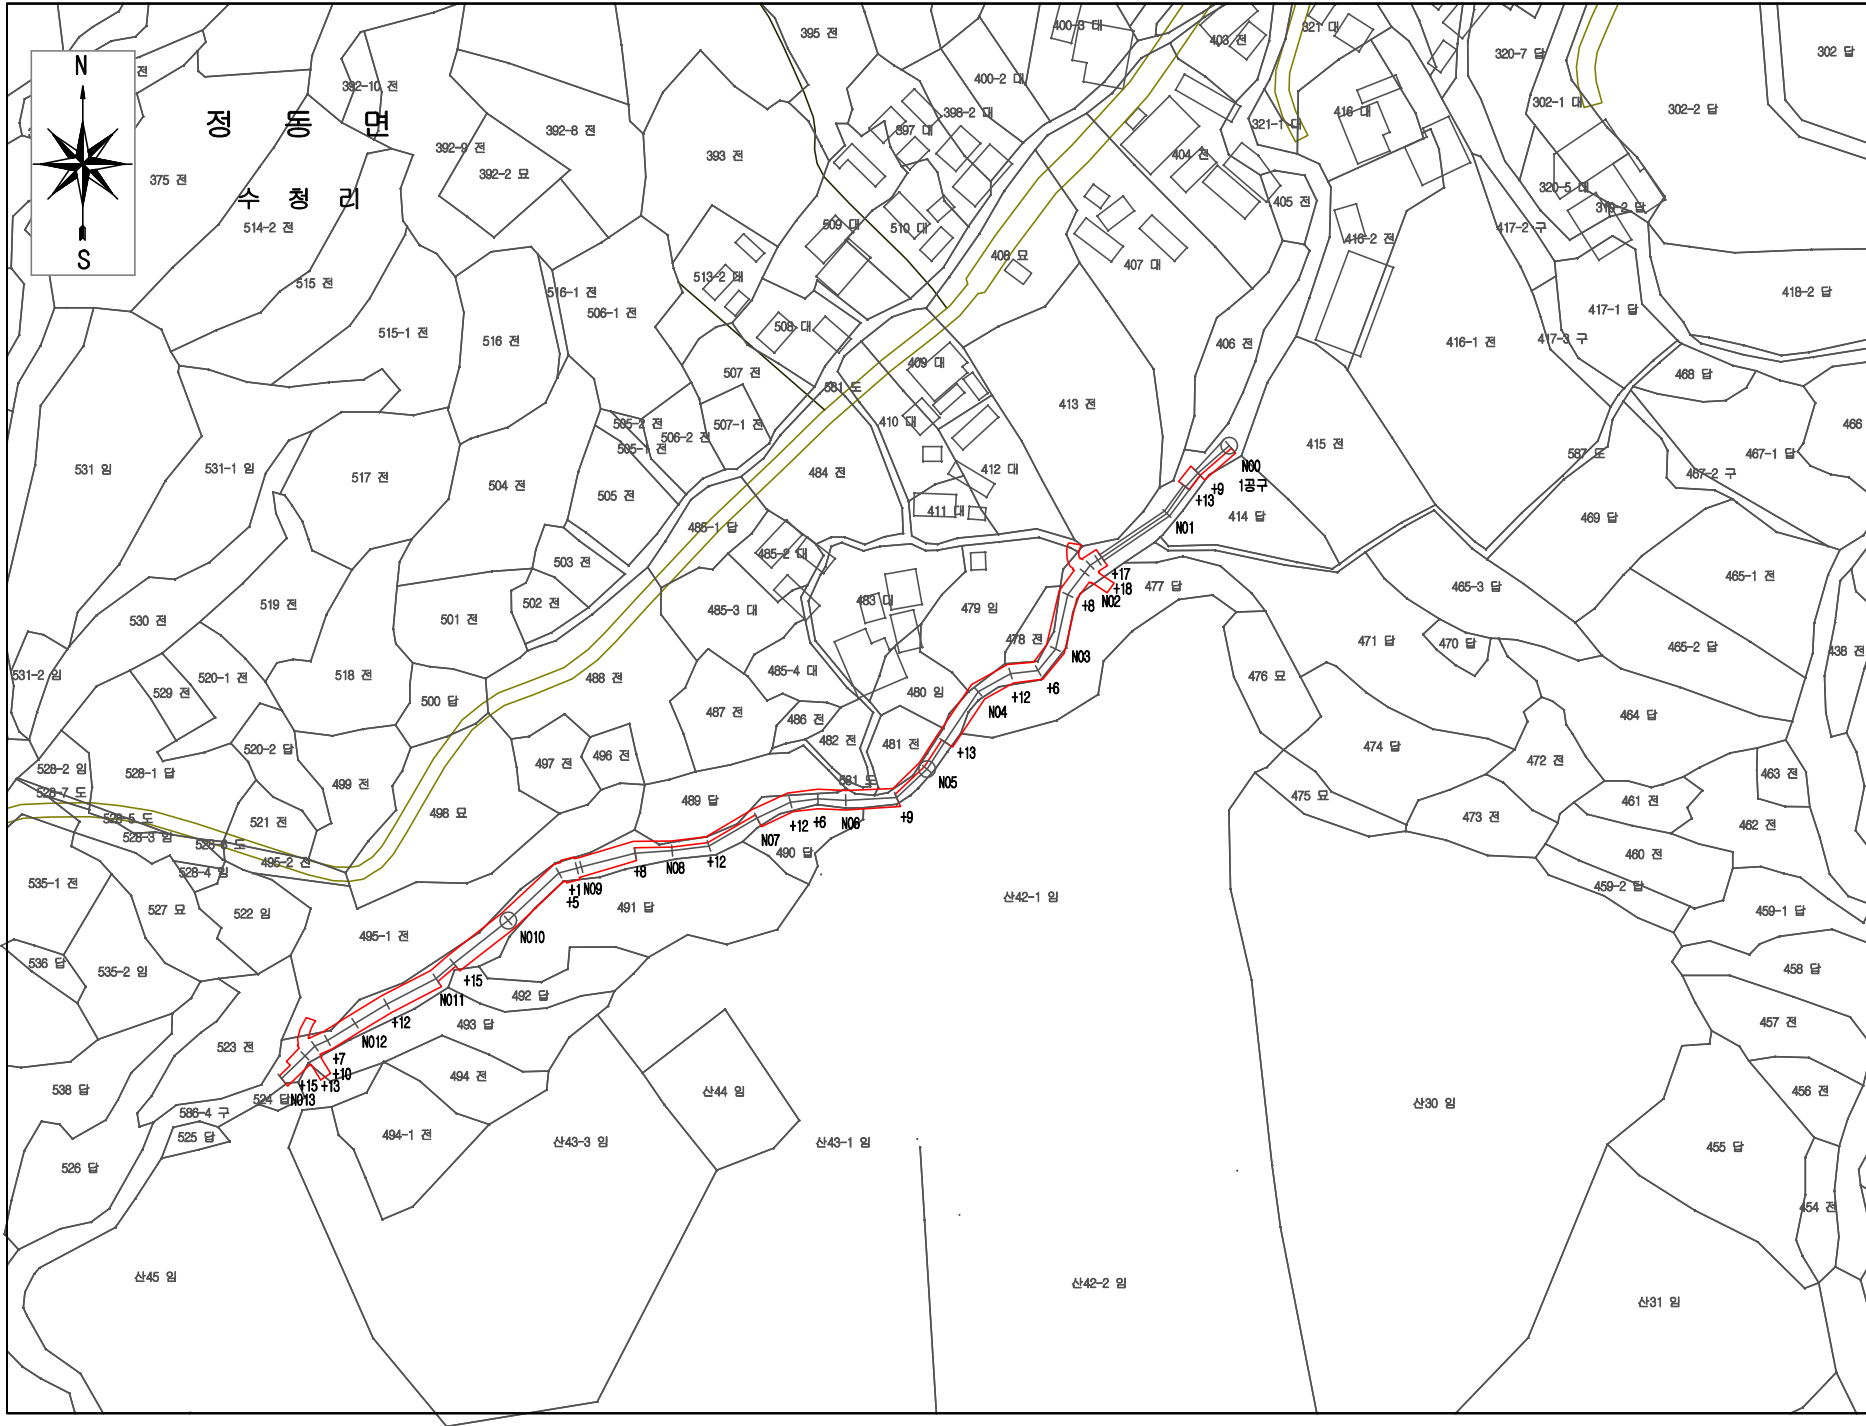

ORDER
발주처
경상남도 산림환경연구원

PROJECT TITLE
공사업명
2018년 계류보전사업 설계도
[사천 정동수청지구]

DRAWING TITLE
도면명
편입용지도(1)

DATE
일자
2018.1.

DESIGNED BY
설계자
산림공학기술자 1급
박부진

CHECKED BY
심사

APPROVED BY
승인

DRAWING BY
제도

SCALE
속격
A1 : 1/600
A3 : 1/1,200

DRAWING NO
도면번호


NOTE
비고


(주)포텍스엔지니어링
 Forestry Technical Service, E.N.G.

 함양군 함양읍 중앙시장길 23
 TEL.(055)963-2074
 FAX.(055)901-0350

용 지 도

SCALE = 1/600

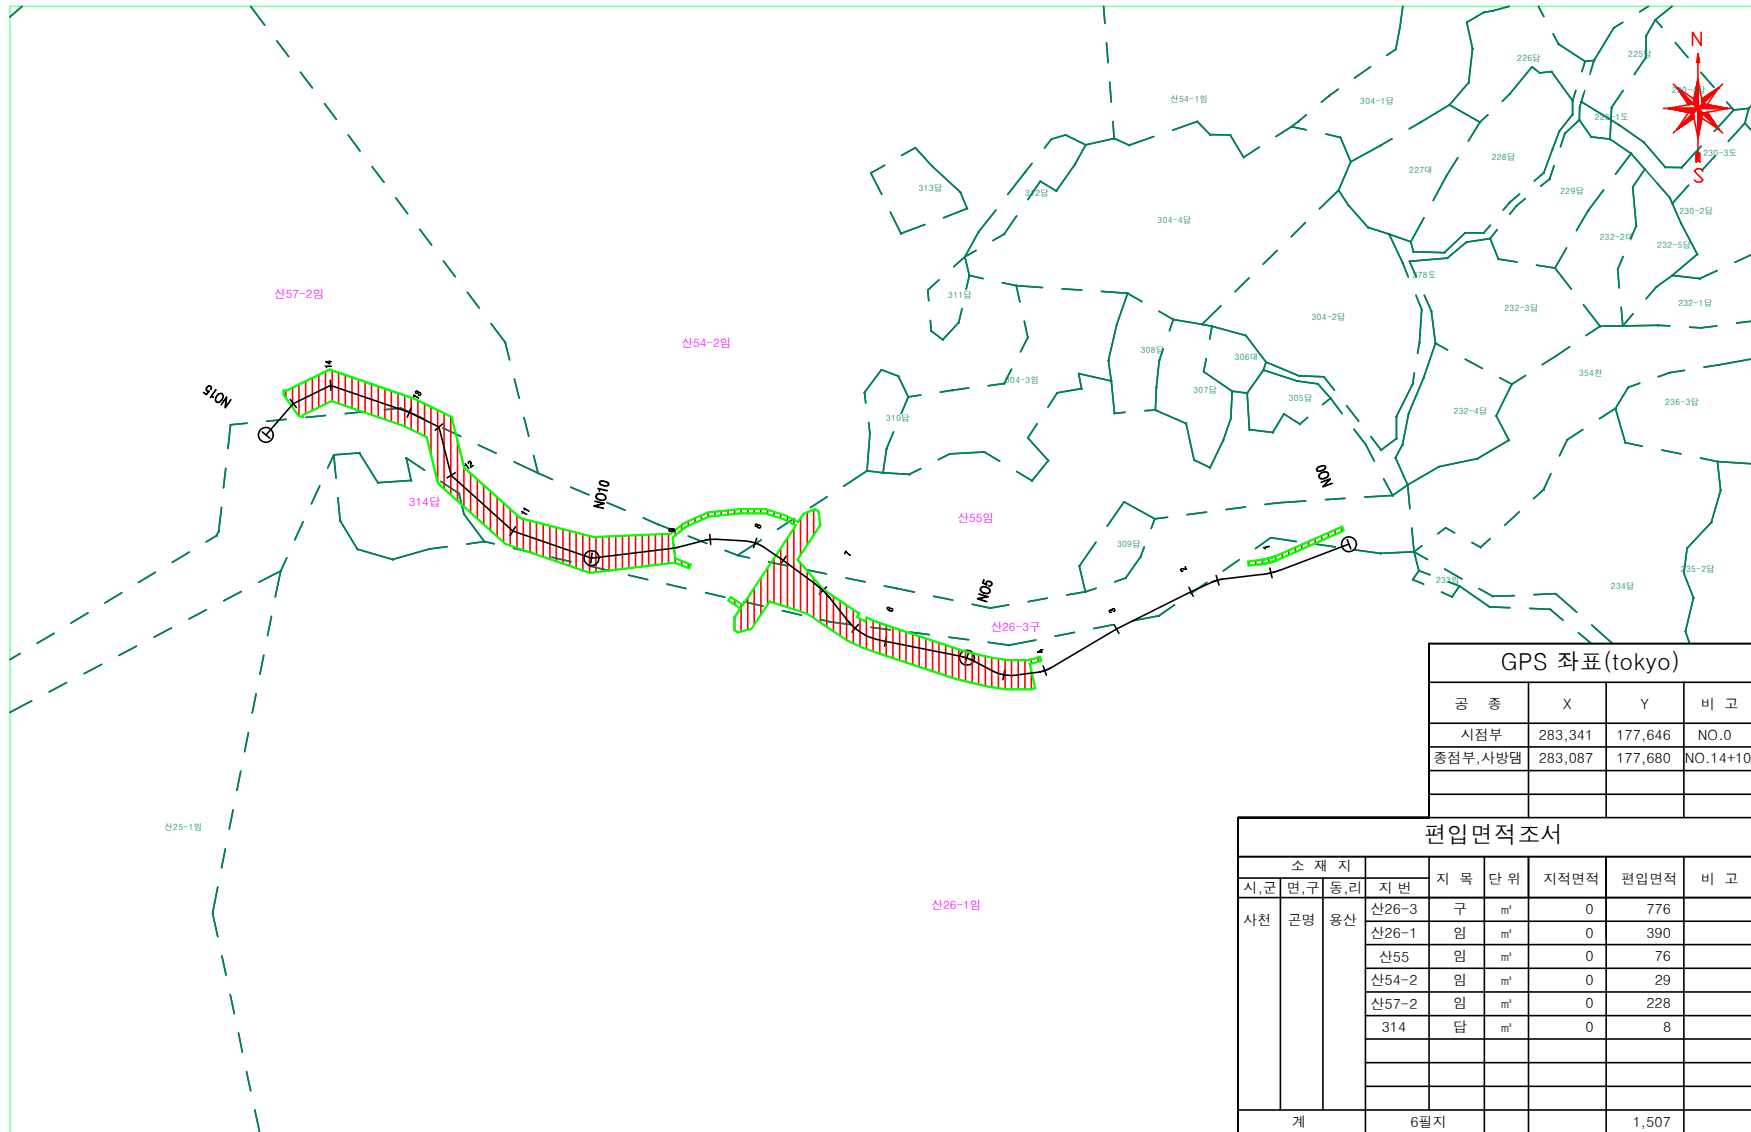


공 종	X	Y	비 고
시점부	283,341	177,646	NO.0
중점부,사방댐	283,087	177,680	NO.14+10

소재지	지번	지목	단위	지적면적	편입면적	비고
사천 군명 용산	산26-3	구	㎡	0	776	
	산26-1	임	㎡	0	390	
	산55	임	㎡	0	76	
	산54-2	임	㎡	0	29	
	산57-2	임	㎡	0	228	
	314	답	㎡	0	8	
계		6필지			1,507	

공 사 명	시 행 청	용 역 회 사	과 업 책 임 자	설 계 일 자	축 척	도 면 명	도 면 번 호
2018년 사방댐 설계도 [사천군명용산지구]	경상남도산림환경연구원	(주)서린엔지니어링 SEO LYN ENGINEERING CO., LTD.	과업책임자 김재권 (인)	2018. 1.	1 / 600(A1) 1 / 1,200(A3)	용 지 도	
			분야별책임자 김태연 (인)				
			설계자 신창호 (인)				

편 입 용 지 도

S=1:1000

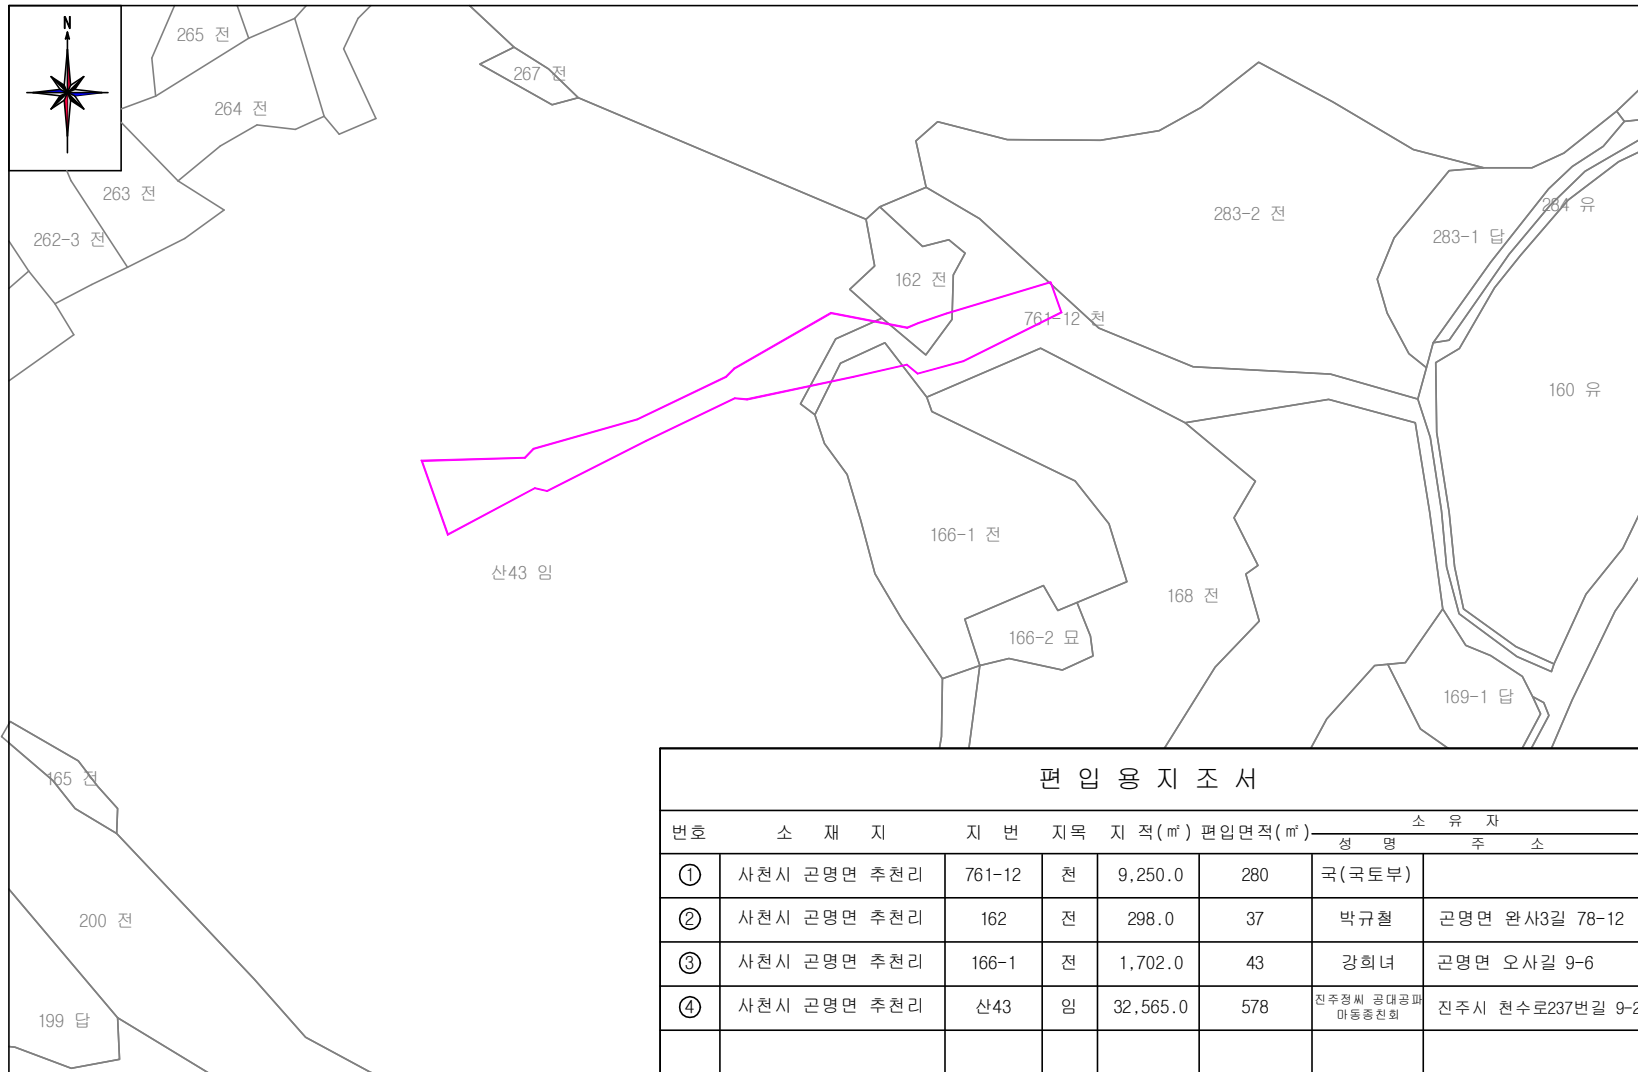

편 입 용 지 조 서							
번호	소재지	지번	지목	지적(㎡)	편입면적(㎡)	소유자	
						성명	주소
①	사천시 곤명면 추천리	761-12	천	9,250.0	280	국(국토부)	
②	사천시 곤명면 추천리	162	전	298.0	37	박규철	곤명면 완사3길 78-12
③	사천시 곤명면 추천리	166-1	전	1,702.0	43	강희녀	곤명면 오사길 9-6
④	사천시 곤명면 추천리	산43	임	32,565.0	578	진주경씨 공대공파 마동종친회	진주시 천수로237번길 9-2