


공원마을지구 계획도

Scale: A1=1/1,200

산8 임
변경

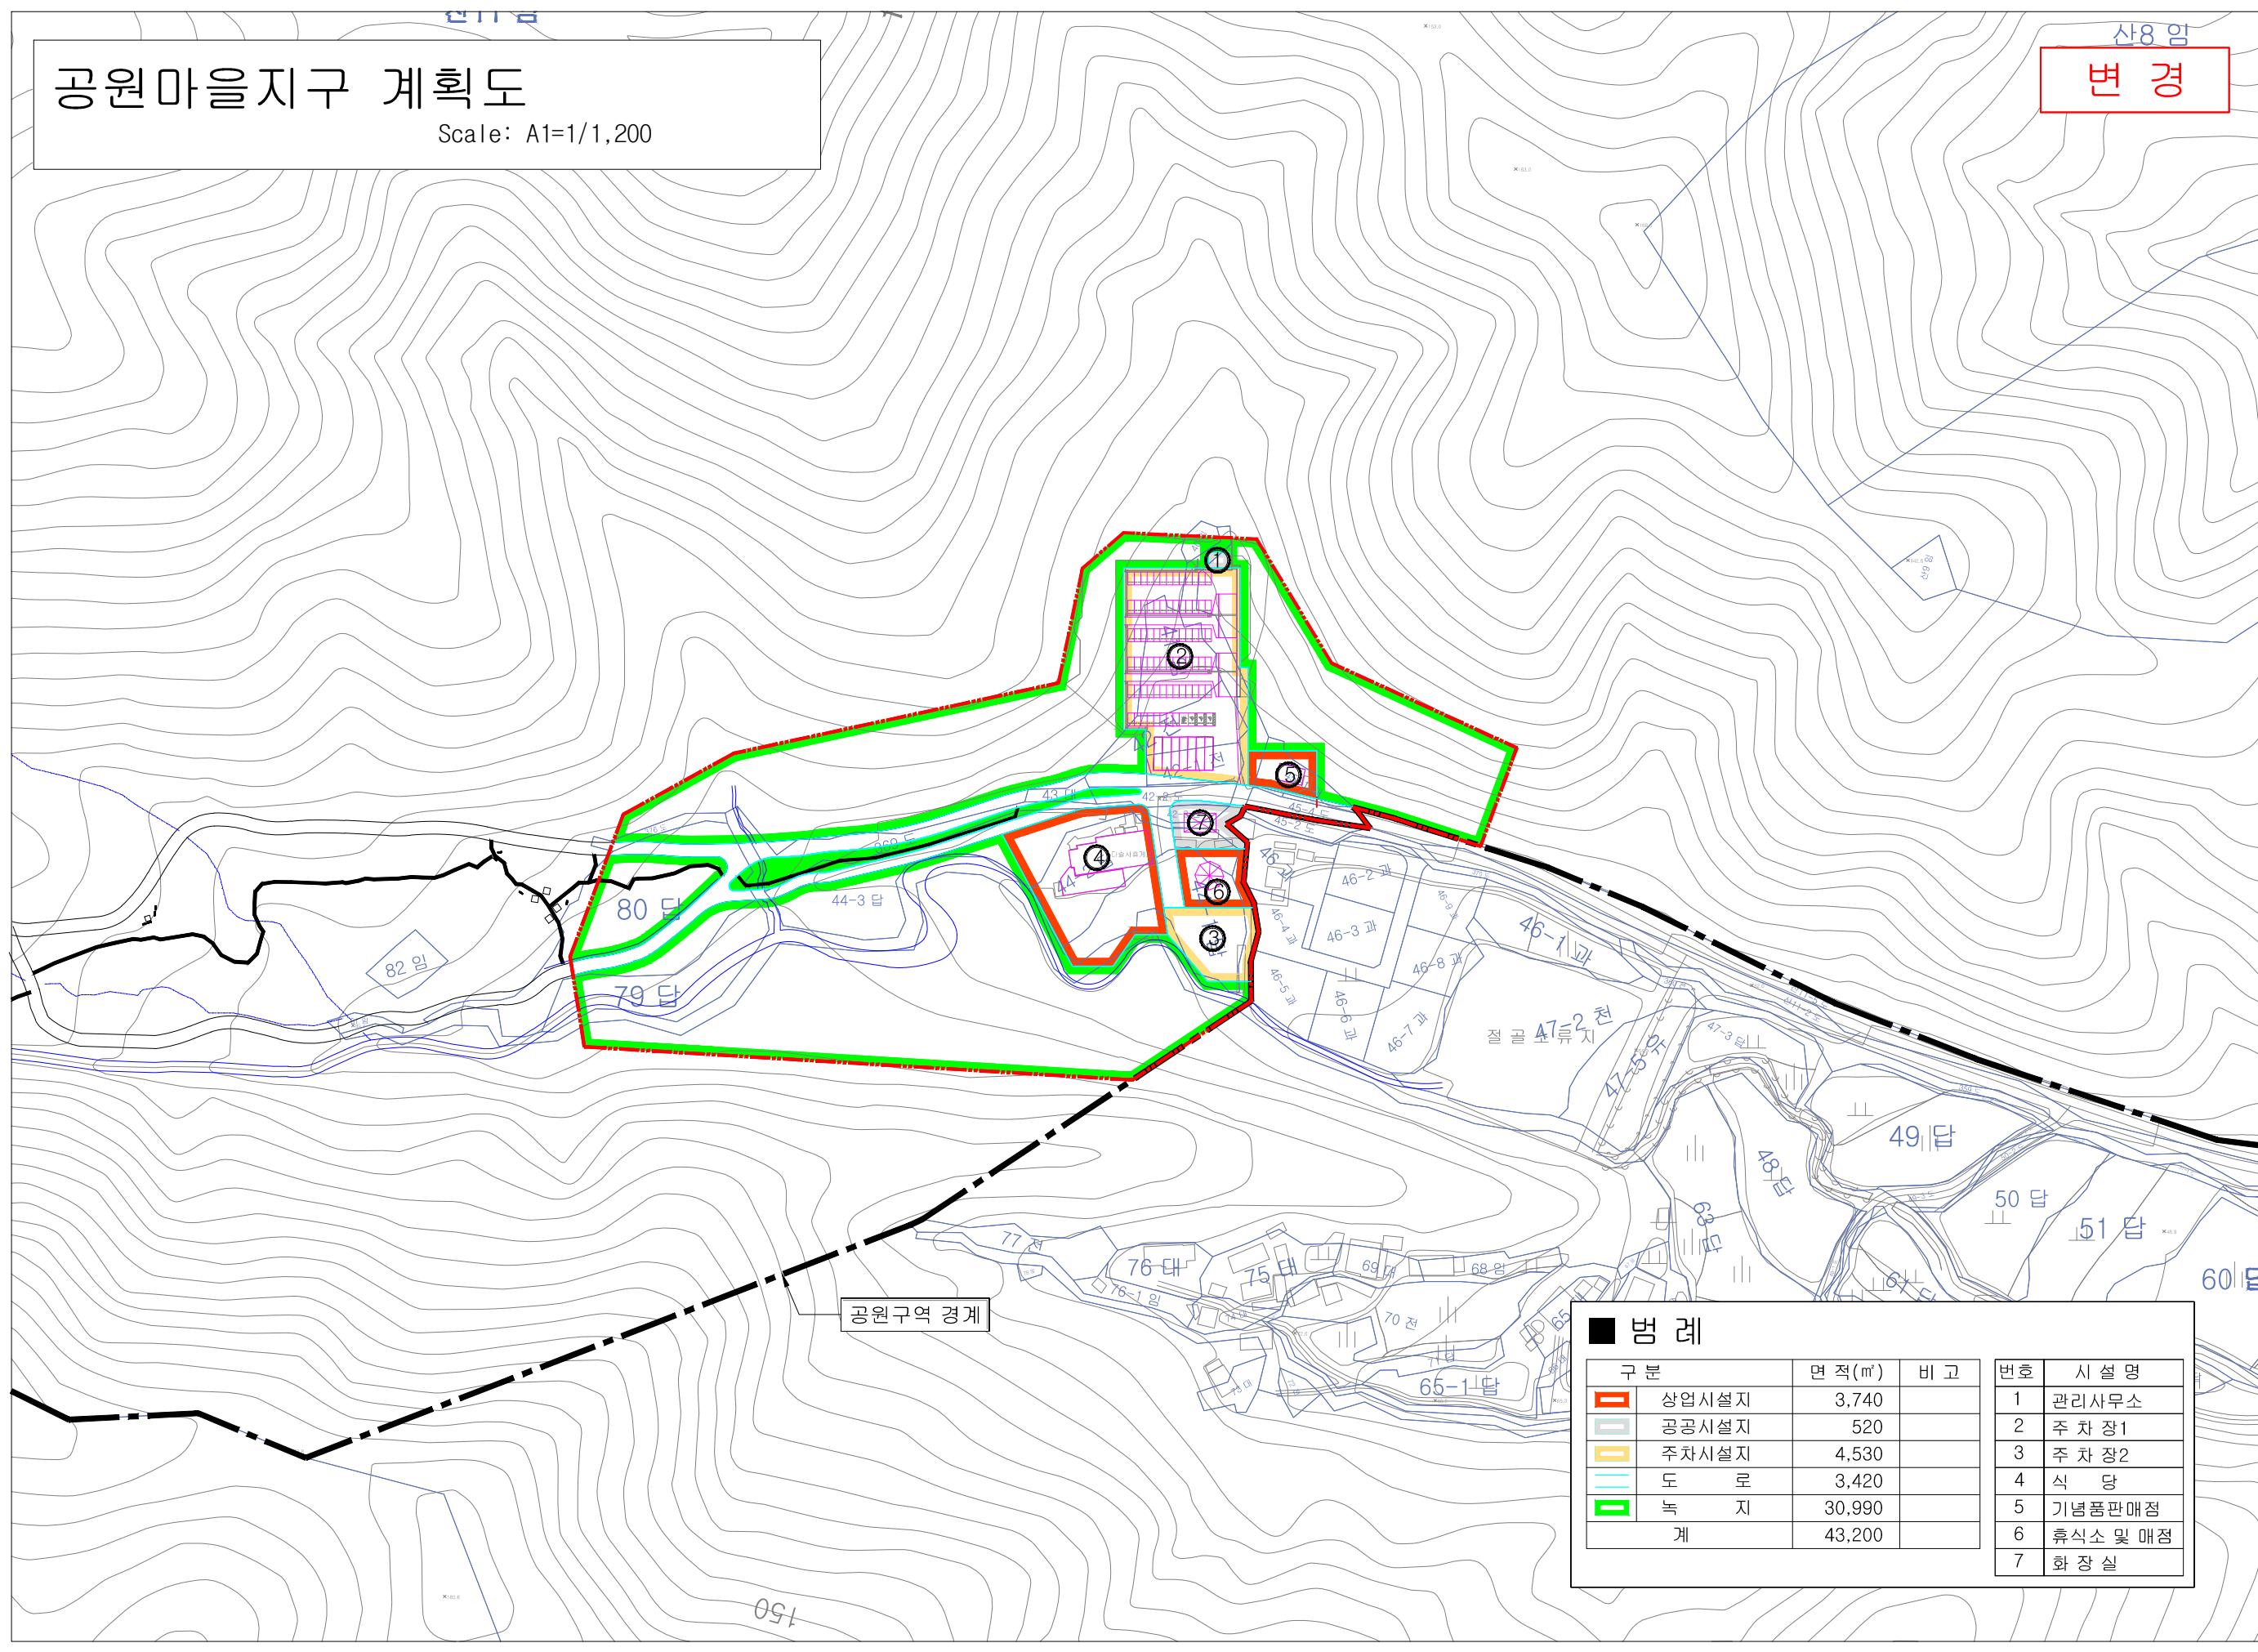

범례		구분	면적(㎡)	비고	번호	시설명
	상업시설지	3,740		1	관리사무소	
	공공시설지	520		2	주차장1	
	주차시설지	4,530		3	주차장2	
	도로	3,420		4	식당	
	녹지	30,990		5	기념품판매점	
	계	43,200		6	휴식소 및 매점	
				7	화장실	