


봉명산시립공원 공원계획 결정(변경)도

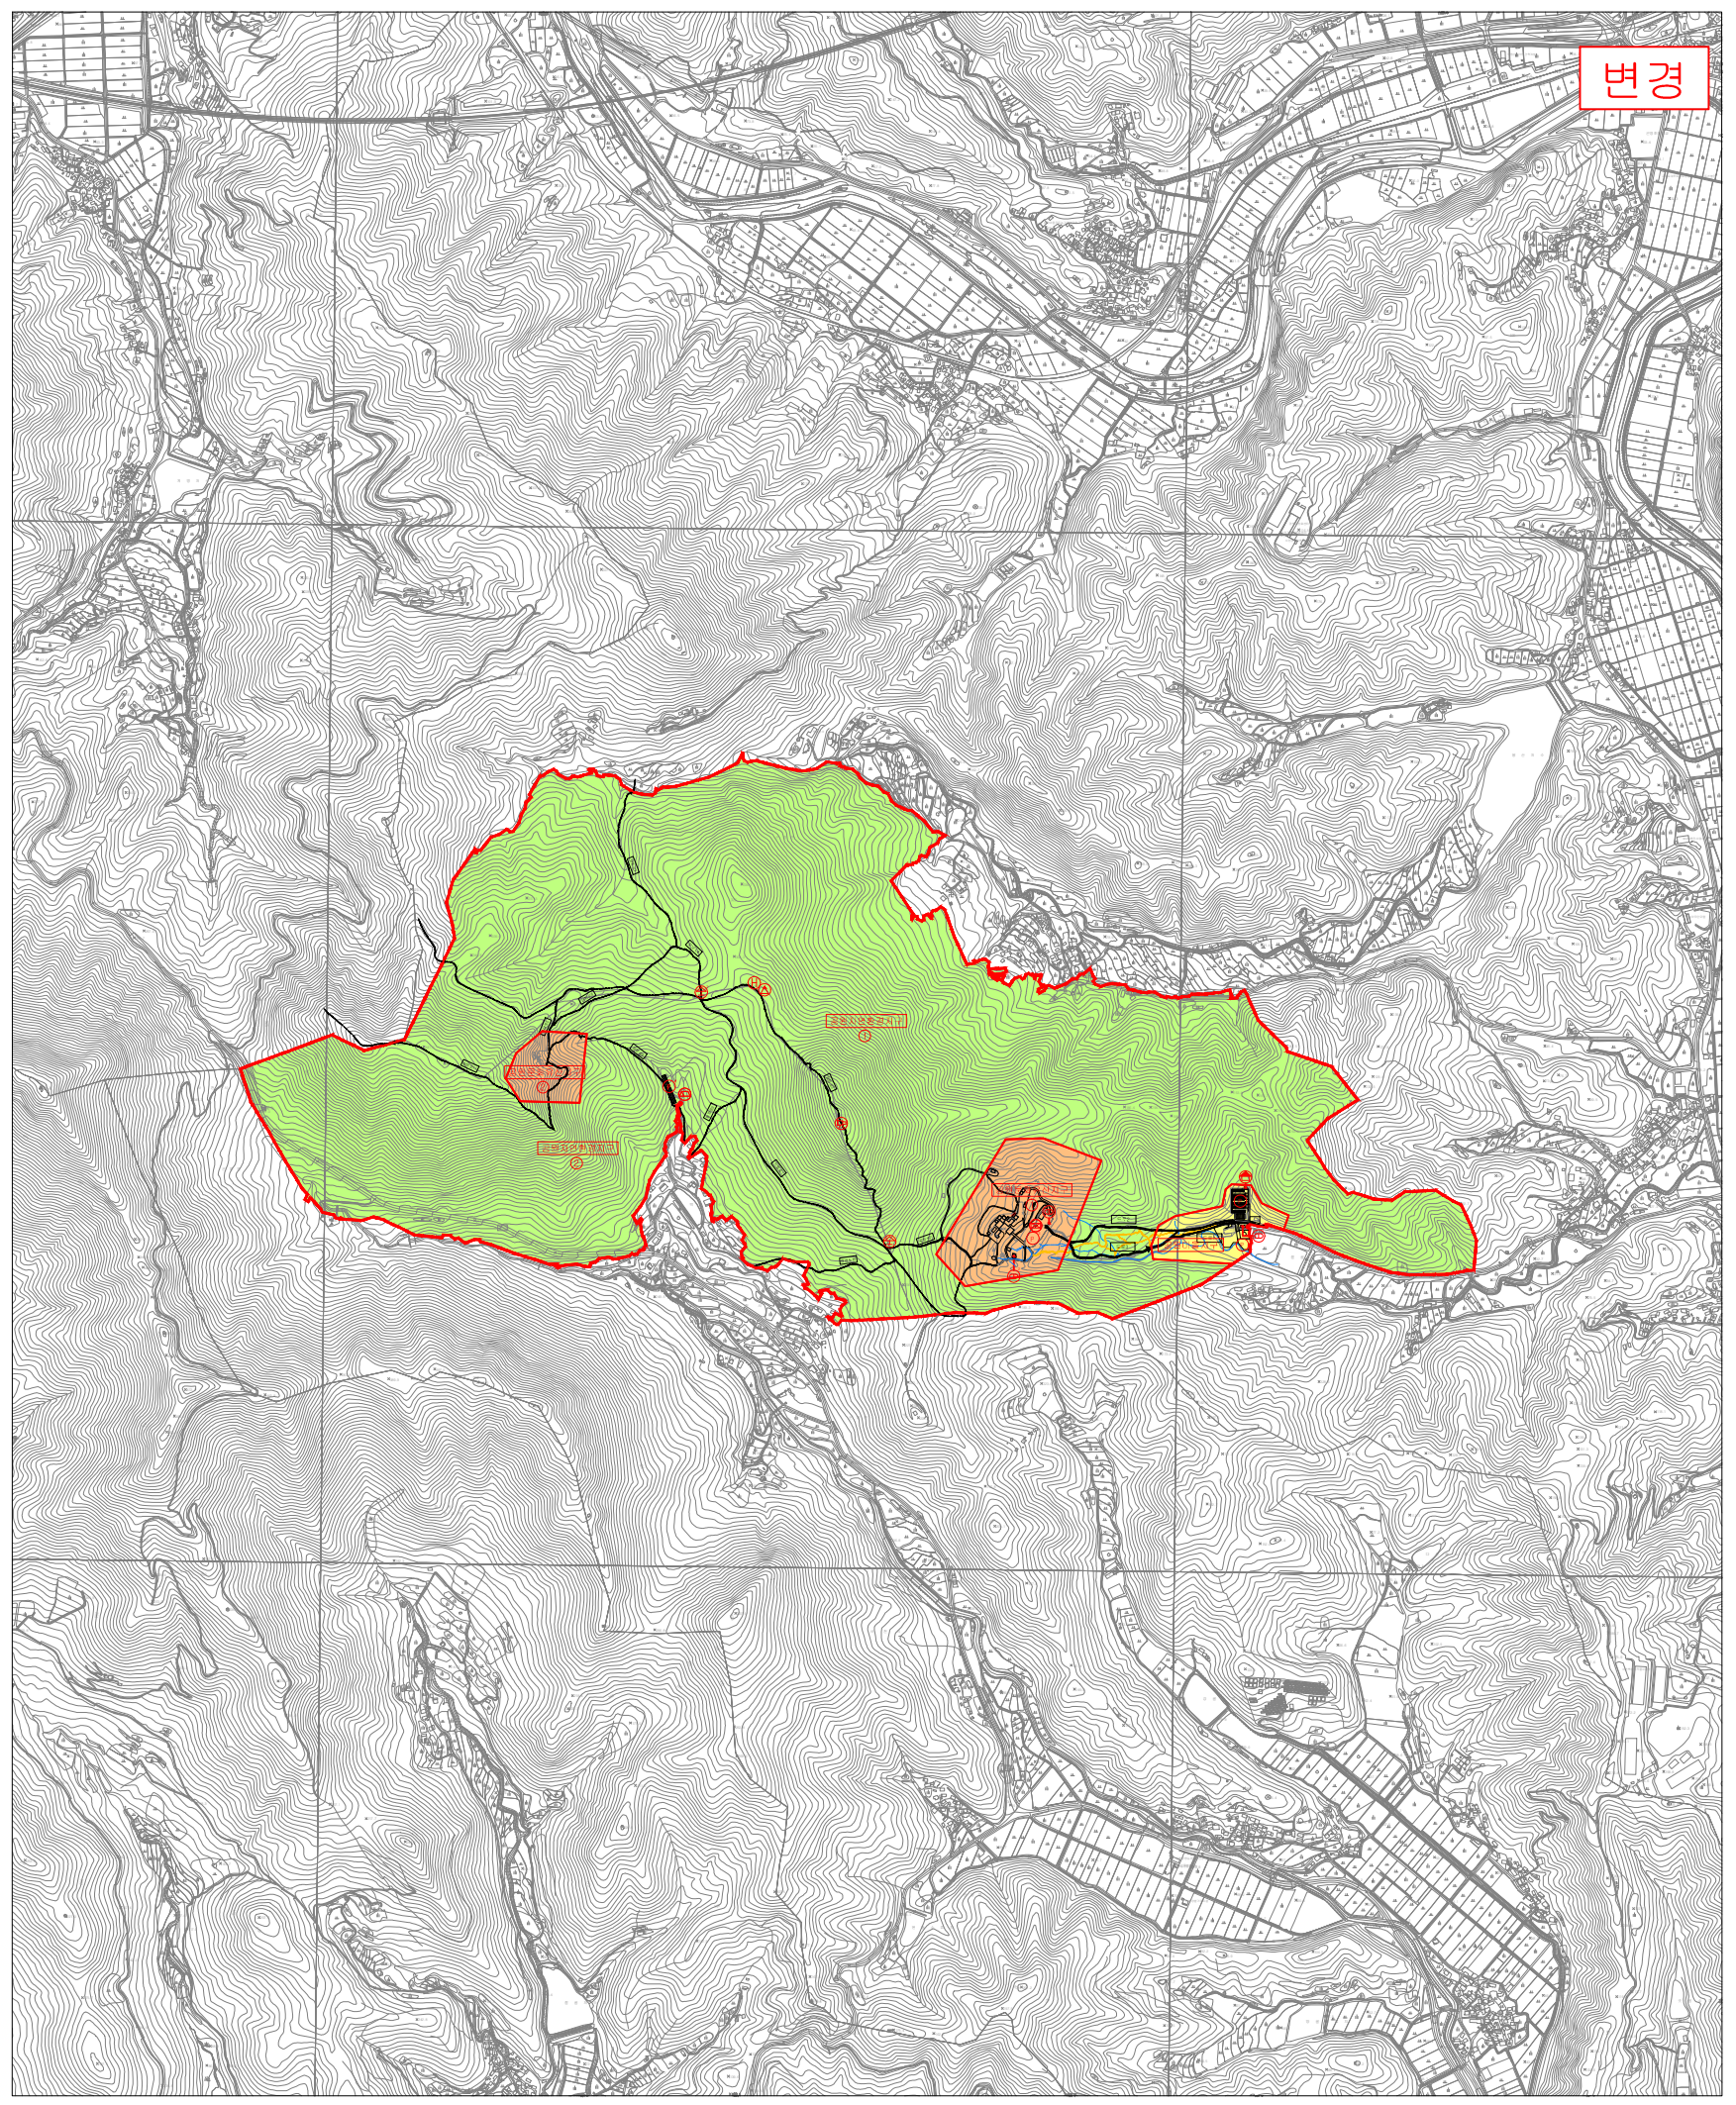

축척 1 : 10,000



용도지구

- 공원자연보존지구
- P 주차장
- △ 대피소
- 과학교육관
- 공원자연환경지구
- H 헬기장
- 공중화장실
- 스키장
- 공원마을지구
- 공원관리사무소
- 상수도시설
- 체육시설
- 공원문화유산지구
- 탐방안내소
- 수영장
- 여가휴게관

공원시설

- 도로
- 탐방지원센터/매표소
- 모물처리장
- 숙박시설
- 탐방로
- 야영장
- 식물원
- 재해응급통보시스템
- 계도
- 청소년수련시설
- 박물관
- 자동우량경보시스템
- 삭도
- 휴게소
- 전시장
- 유기장
- 교량
- 전망대
- 자연학습장

지정권자	사천시장
지정일자	20년월일
고시년도	20년월일
고시번호	사천시 고시 제 - 호
작성자	(주) 지오이엔지
작성년월일	20년월일
저작권소유 및 발행자	사천시

INDEX

근양056	근양057	근양058
근양066	근양067	근양068
근양076	근양077	근양078

본 고시도는 변경 및 신설부분에 한하여 유효하며 변경이 없는 부분은 기정과 동일함