


# 구간별 계획평면도( 1 )

S = 1 : 2,000

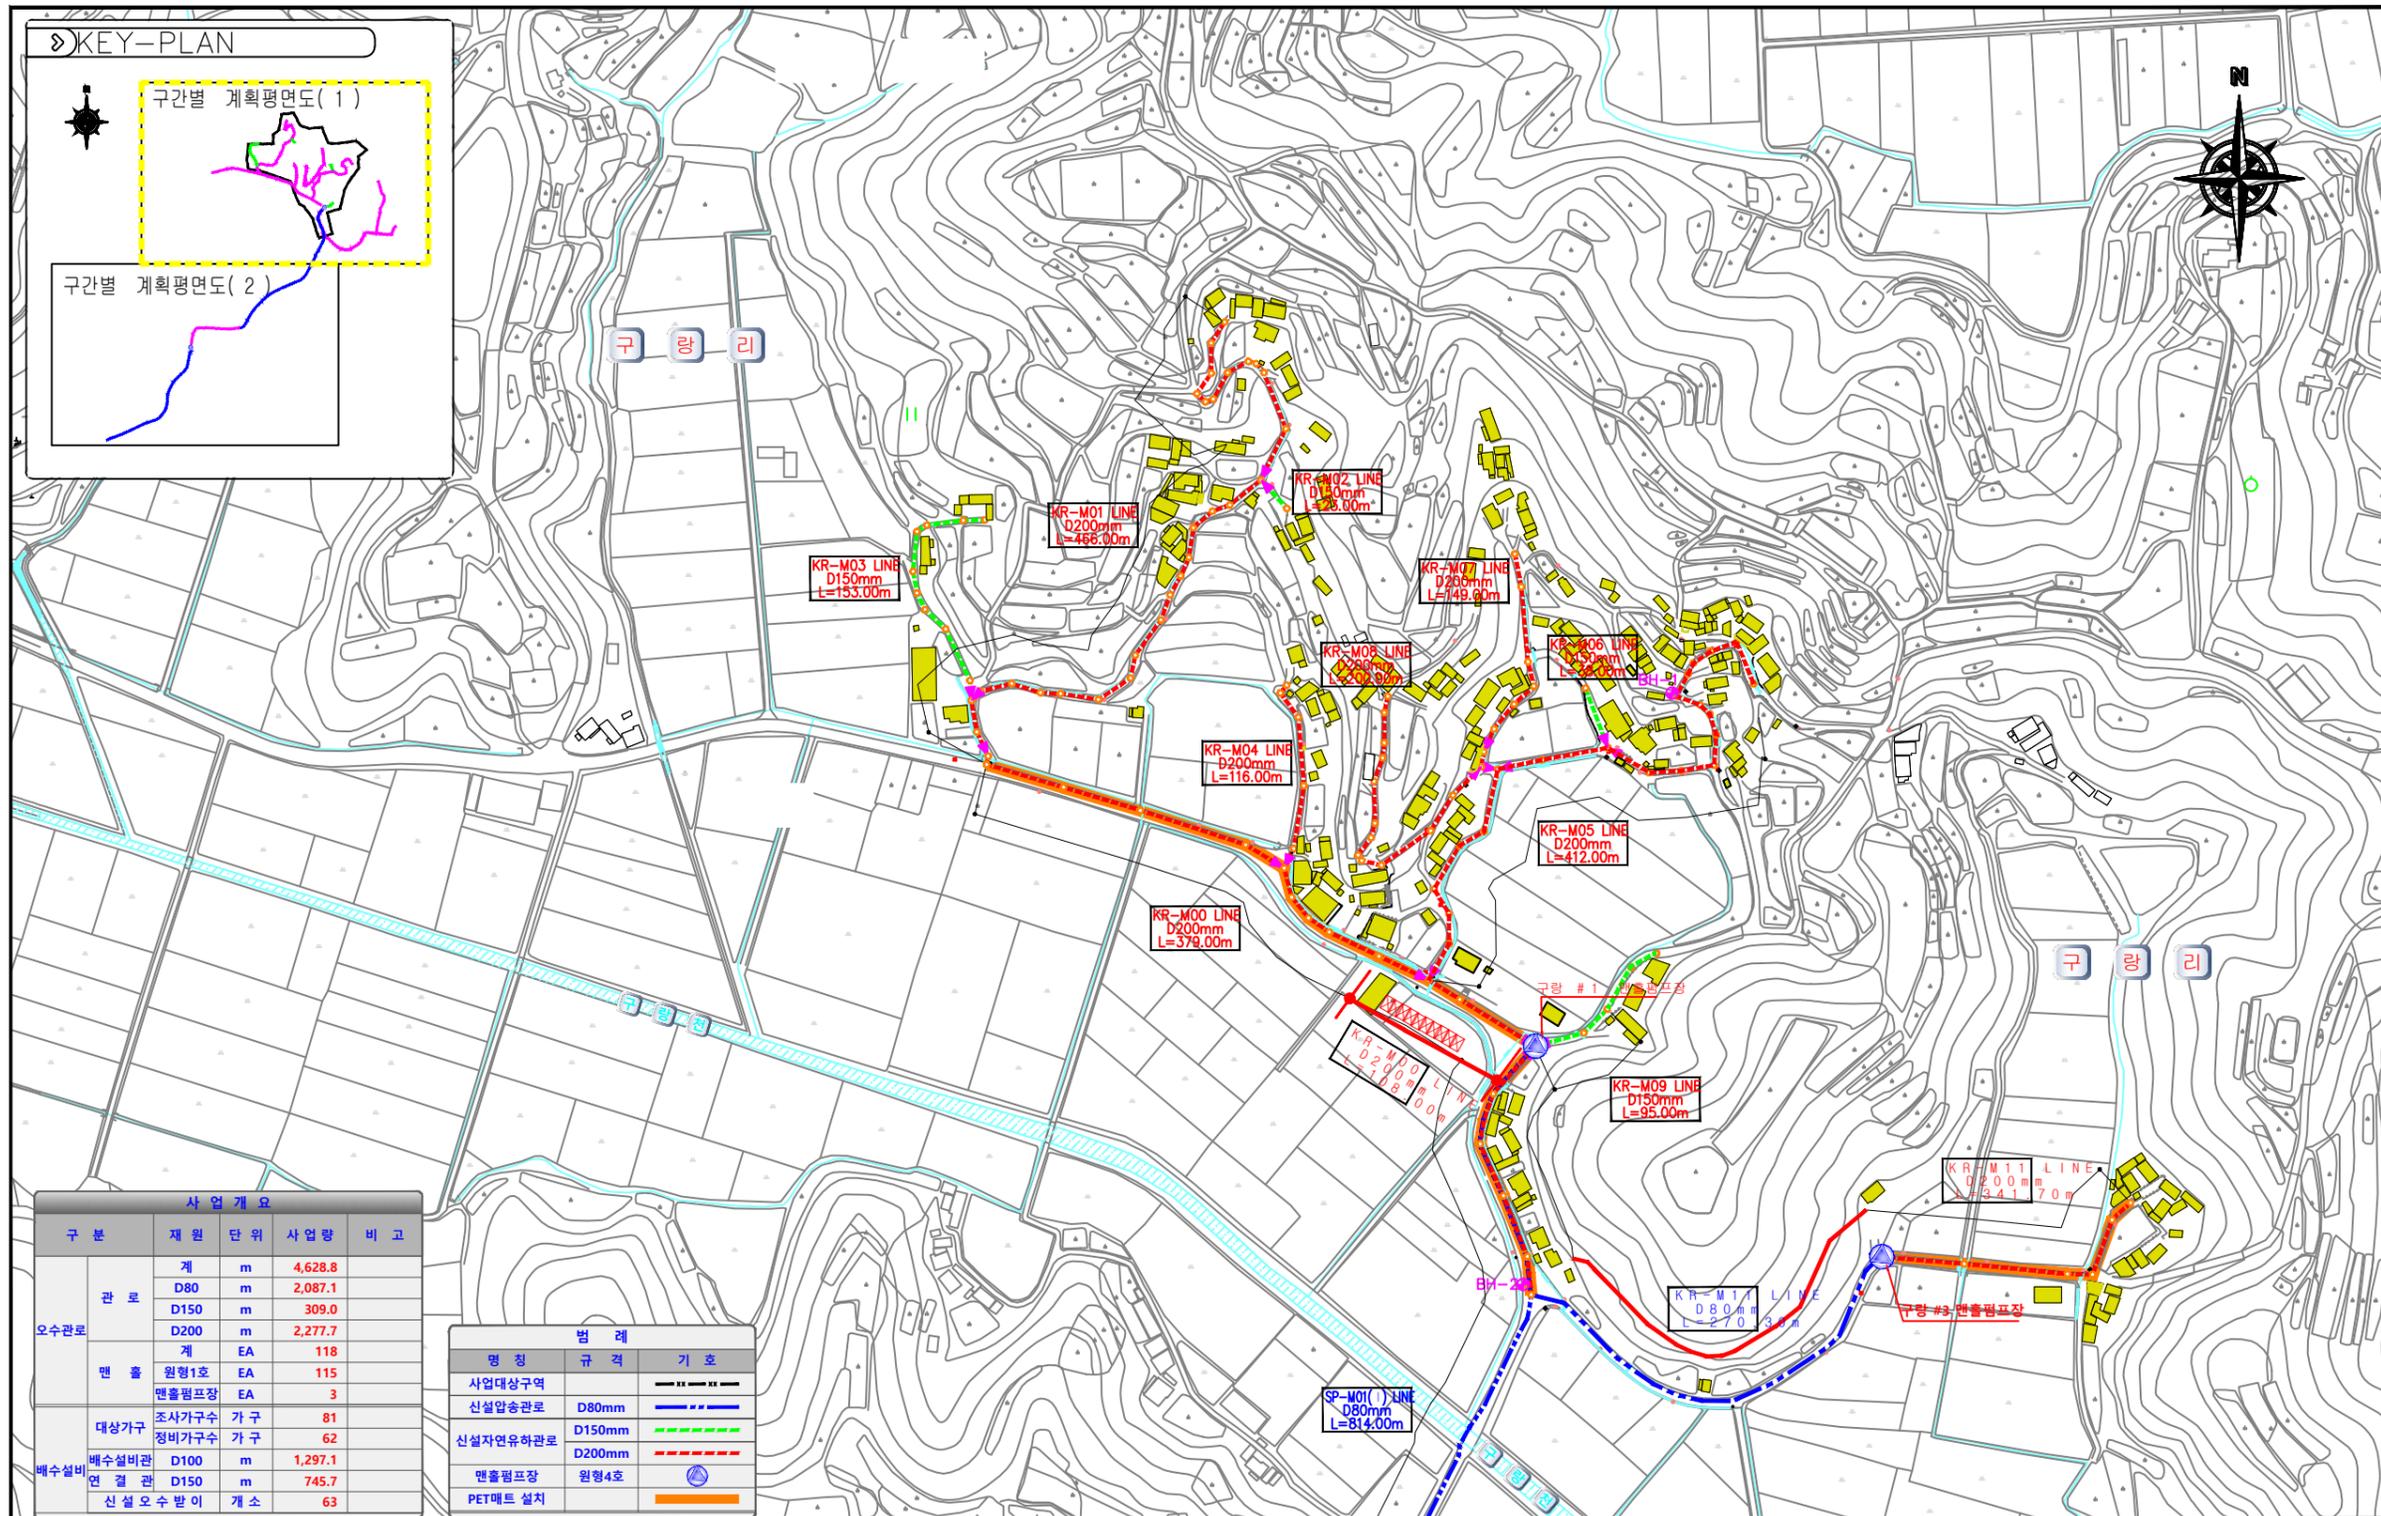


사업 개요				
구분	재원	단위	사업량	비고
오수관로	계	m	4,628.8	
	D80	m	2,087.1	
	D150	m	309.0	
	D200	m	2,277.7	
맨홀	계	EA	118	
	원형1호	EA	115	
	맨홀점프장	EA	3	
배수설비	대상가구	조사가구수	가구	81
		정비가구수	가구	62
	배수설비관	D100	m	1,297.1
	인결관	D150	m	745.7
	신설오수받이	개소		63

명칭	규격	기호
사업대상구역		--- XX ---
신설압송관로	D80mm	--- -- --
신설자연유하관로	D150mm	--- - - -
	D200mm	--- - - -
맨홀점프장	원형4호	⊙
PET매트 설치		▨

# 구간별 계획평면도( 2 )

S = 1 : 2,000

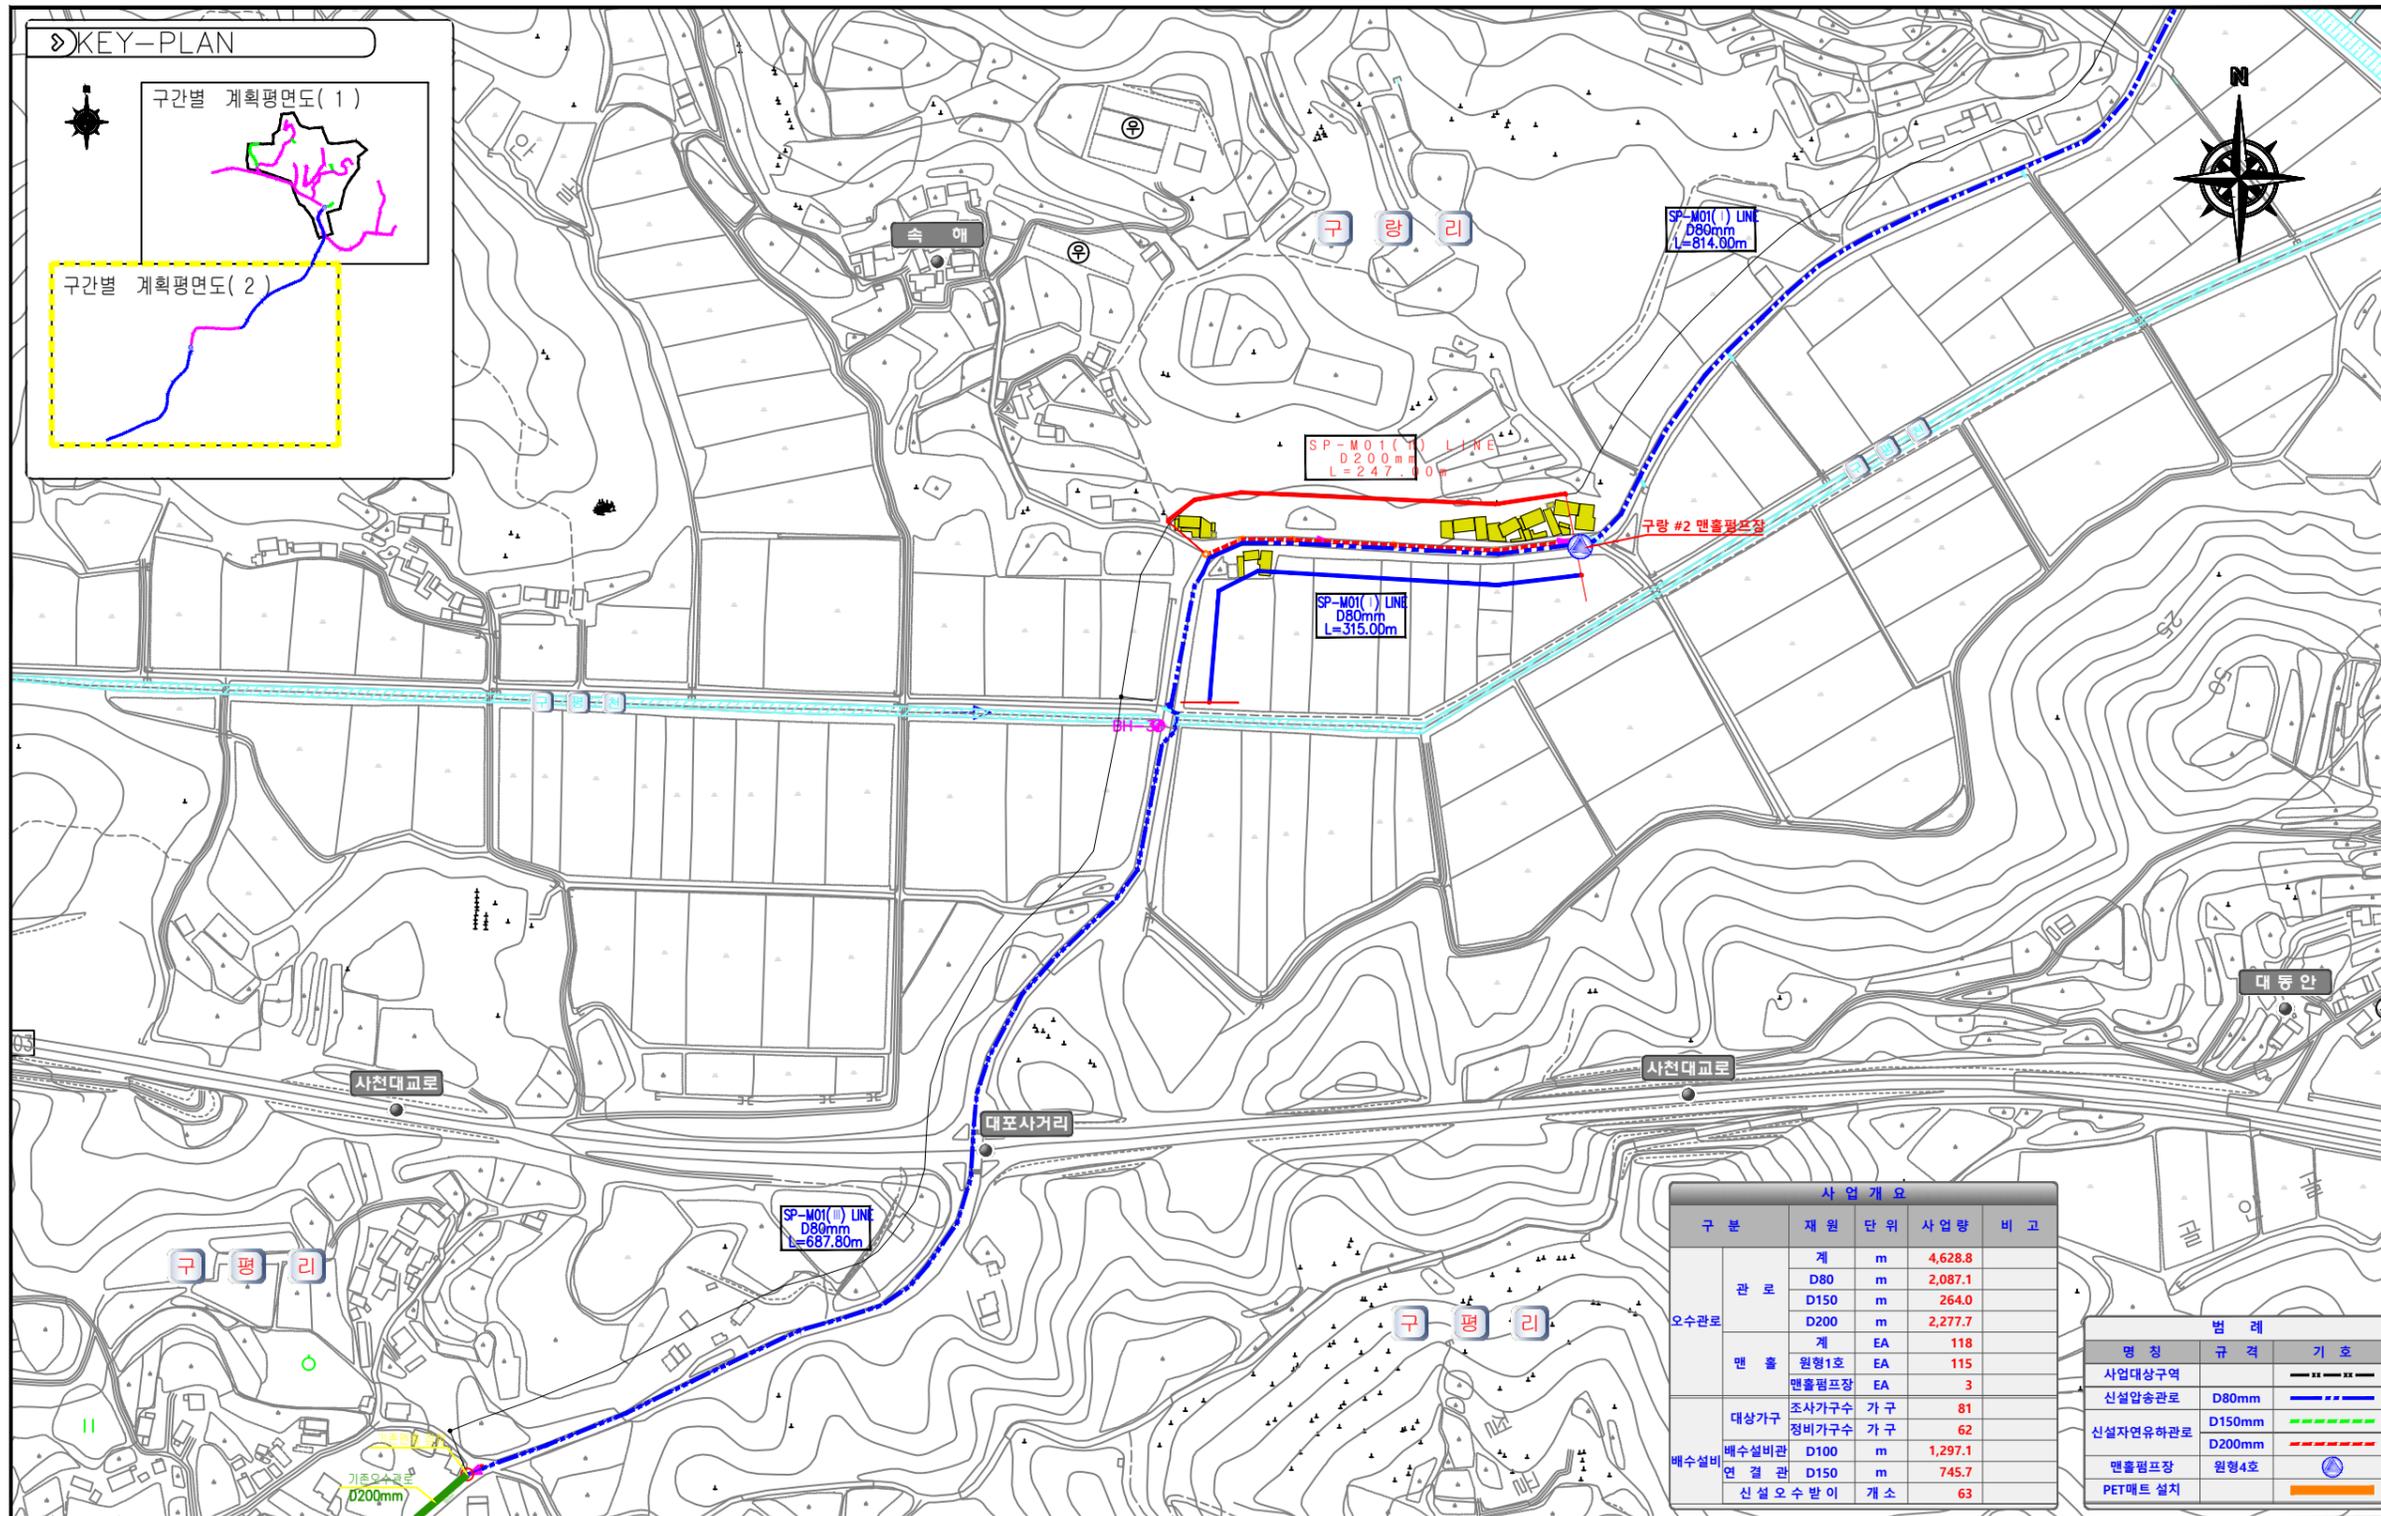

구분	재원	단위	사업량	비고
관로	계	m	4,628.8	
	D80	m	2,087.1	
	D150	m	264.0	
	D200	m	2,277.7	
맨홀	계	EA	118	
	원형1호	EA	115	
	맨홀받침장	EA	3	
대상가구	조사가구수	가구	81	
	정비가구수	가구	62	
배수설비	배수설비관	D100	m	1,297.1
	연결관	D150	m	745.7
	신설오수받이	개소	63	

명칭	규격	기호
사업대상구역		--- --
신설압송관로	D80mm	— — — —
신설자연유관로	D150mm	- - - - -
	D200mm	- - - - -
맨홀받침장	원형4호	⊙
PET메트 설치		▬