


# 용 지 도

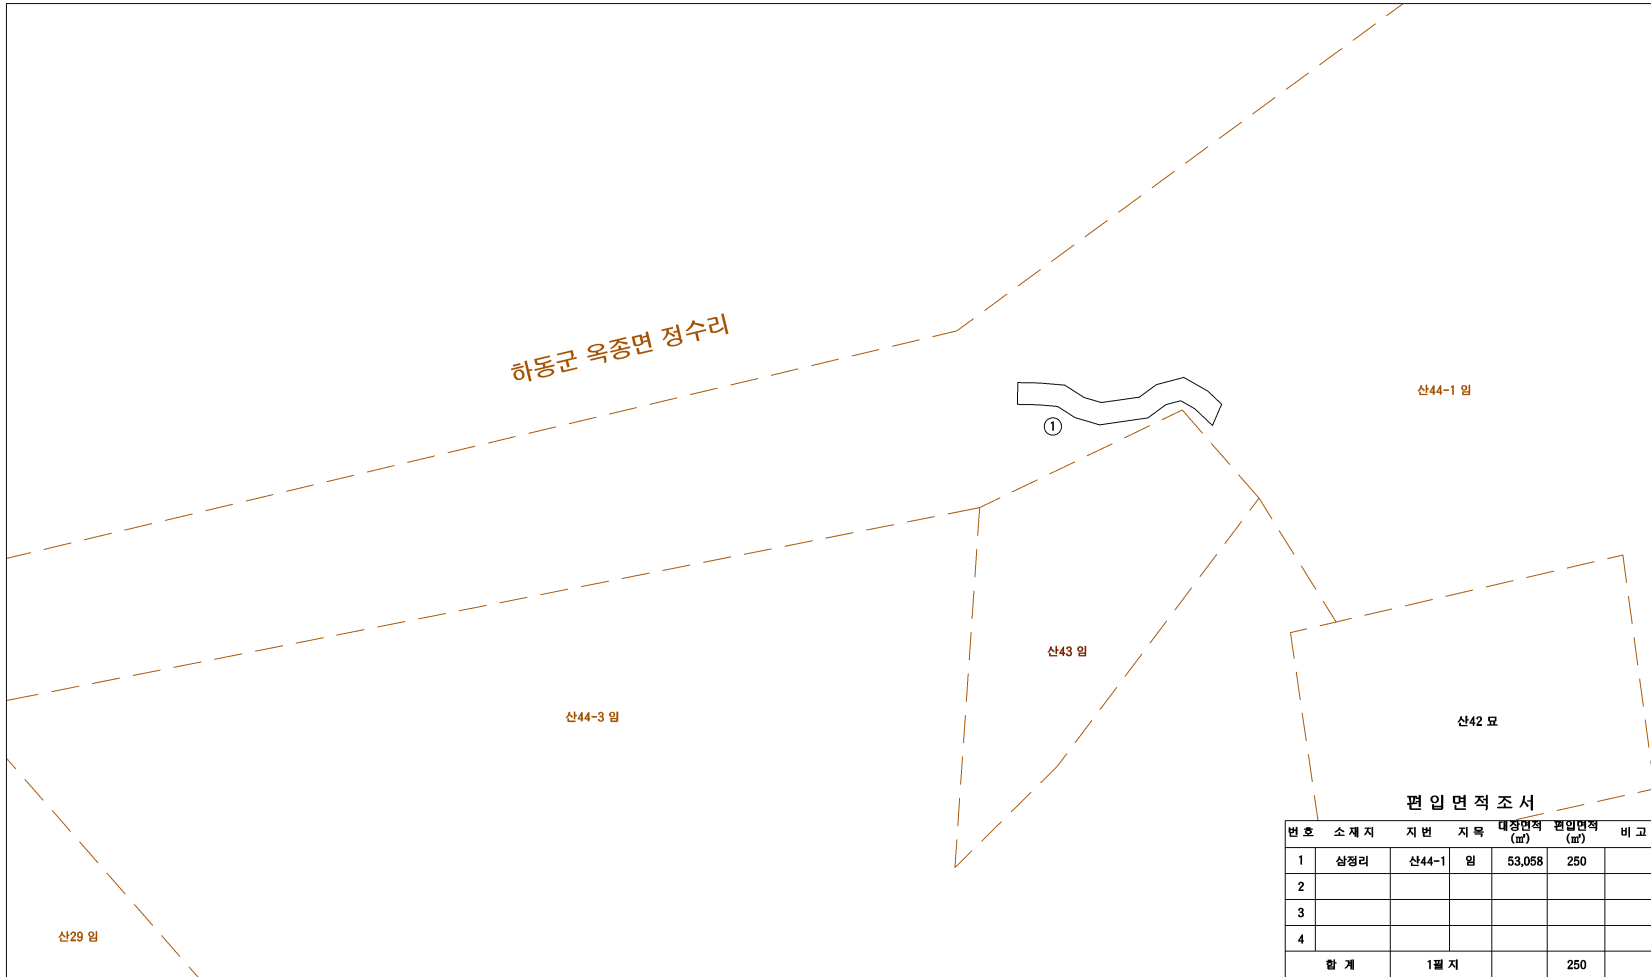

**편 입 면 적 조 서**

번호	소재지	지번	지목	대정면적 (㎡)	편입면적 (㎡)	비고
1	상정리	산44-1	임	53,058	250	
2						
3						
4						
합계		1필지			250	

NOTE  
비고



Date  
일자

Designed by  
설계자

Checked by  
심사

Approved by  
승인

Drawn by  
제도

order  
발주처

경상남도산림환경연구원

Project Title  
사업명칭

2021년 추가 2차 계류보전사업  
[사천군명삼정지구]

Drawing Title  
도면명

용지도

Scale  
축척

1/600(A1), 1/1,200(A3)

Sheet NO.  
도면번호