


통창공원 급경사지 붕괴위험지역 지정 지형도면

S = 1 : 1,000 (A3)

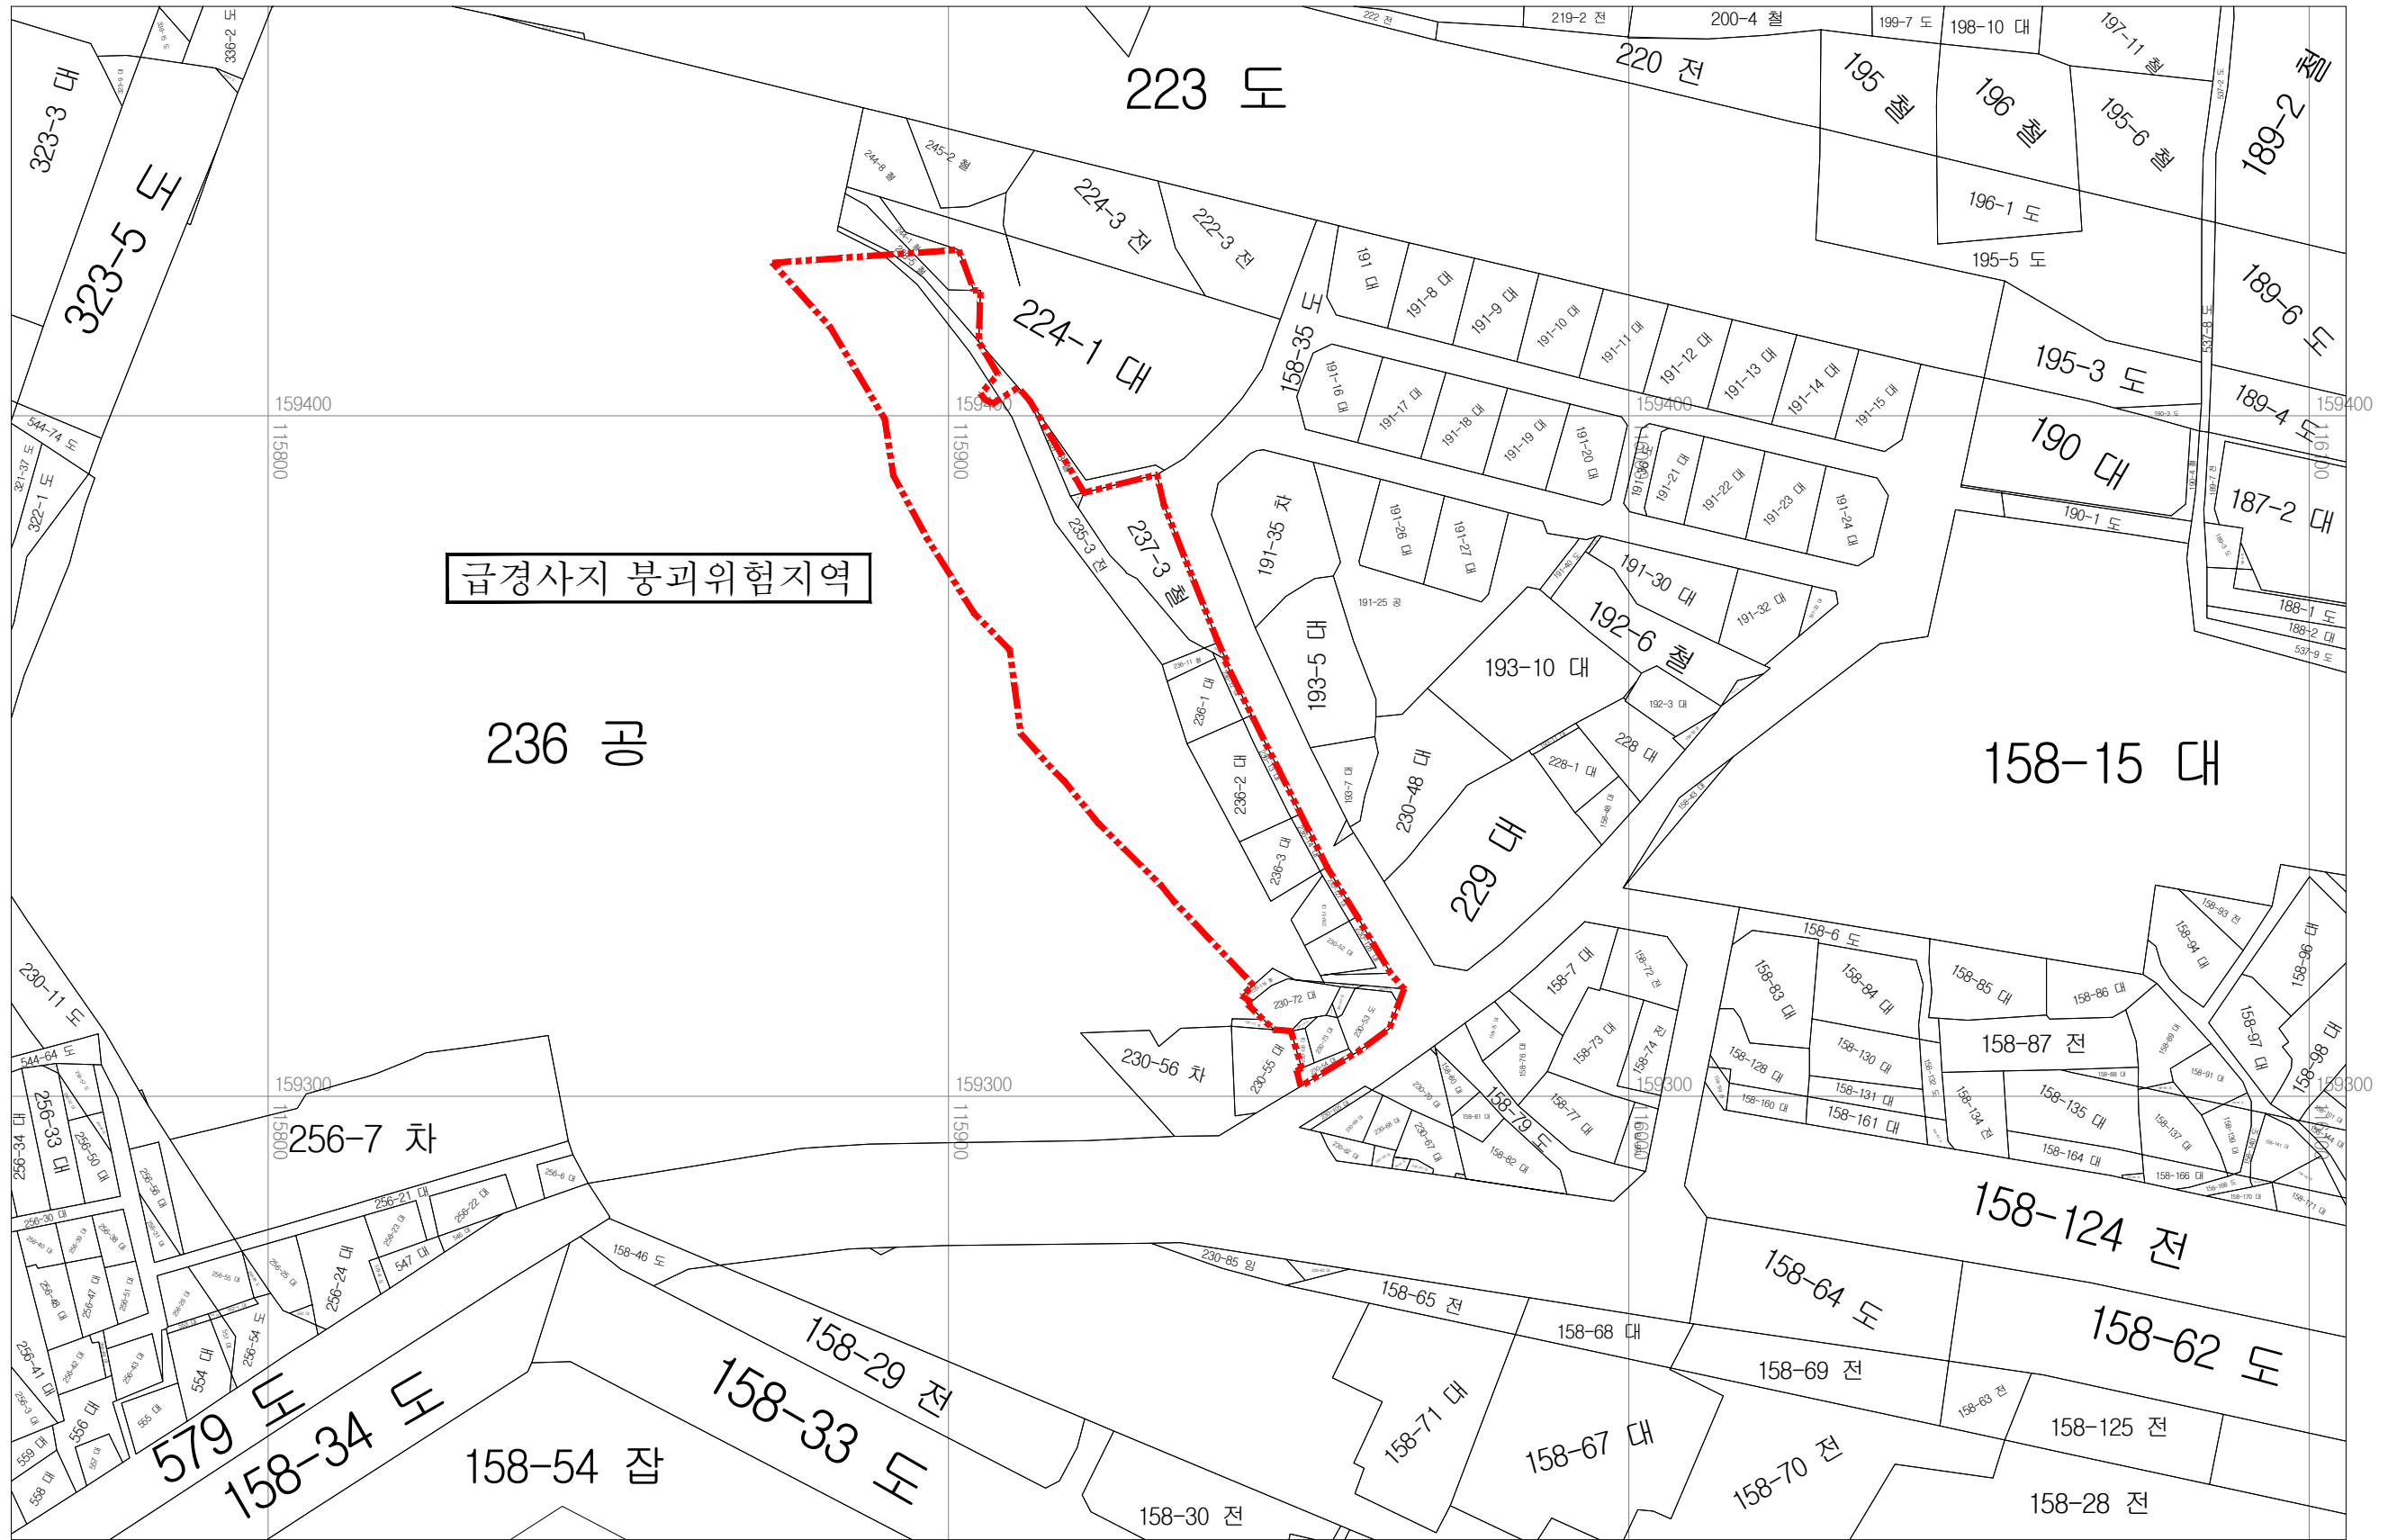

공사명
PROJECT 통창공원 급경사지 붕괴위험지역
지정 지형도면 고시

시행청
사천시

SUNIK 주식회사 선익
INFRASTRUCTURE SAFETY & TECHNOLOGY CO., LTD

일자	축척	책임기술자
2020. 1	1:1,000 (A3)	설계자
		제도자

도면명
TITLE 지형도면

도면번호