


# 공원시설 계획도

Scale: A1=1/5,000

변경

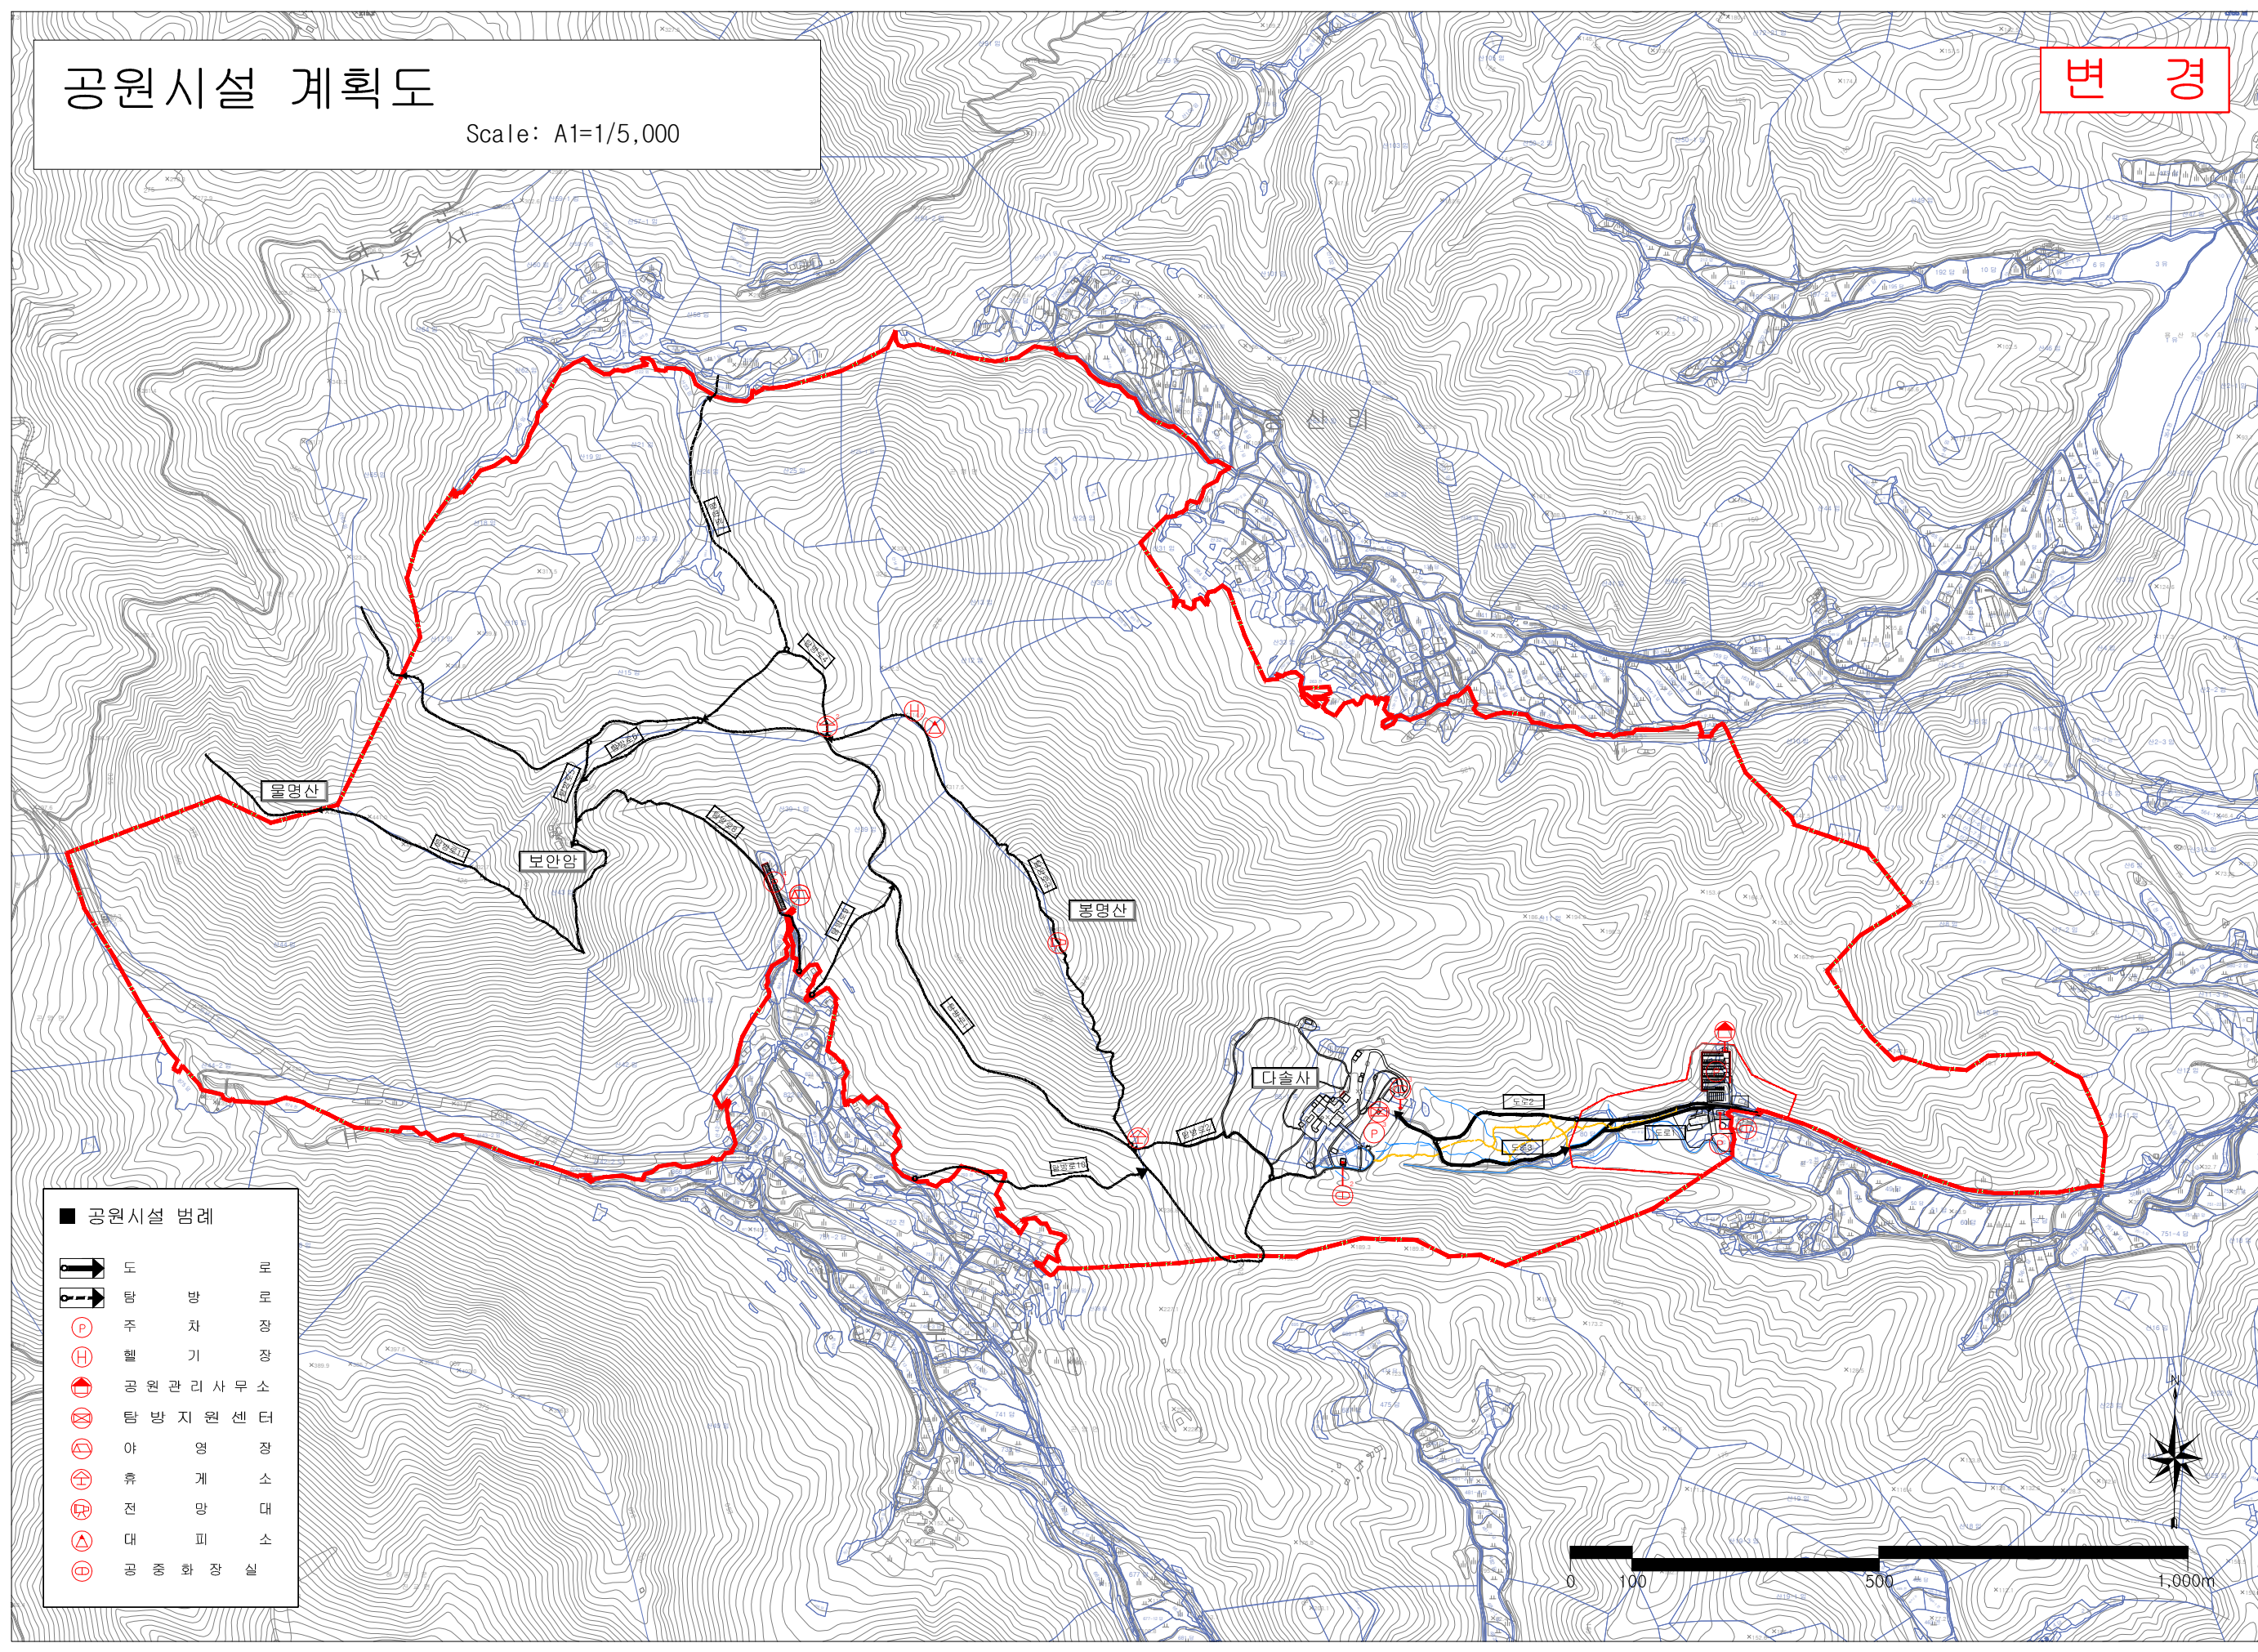

- 공원시설 범례
- |  |   |   |
|--|---|---|
|  | 도 | 로 |
|  | 방 | 로 |
|  | 주 | 차 |
|  | 휴 | 기 |
|  | 관 | 리 |
|  | 관 | 리 |
|  | 야 | 영 |
|  | 휴 | 계 |
|  | 진 | 망 |
|  | 대 | 피 |
|  | 관 | 화 |

