


항공우주테마공원 조성계획도

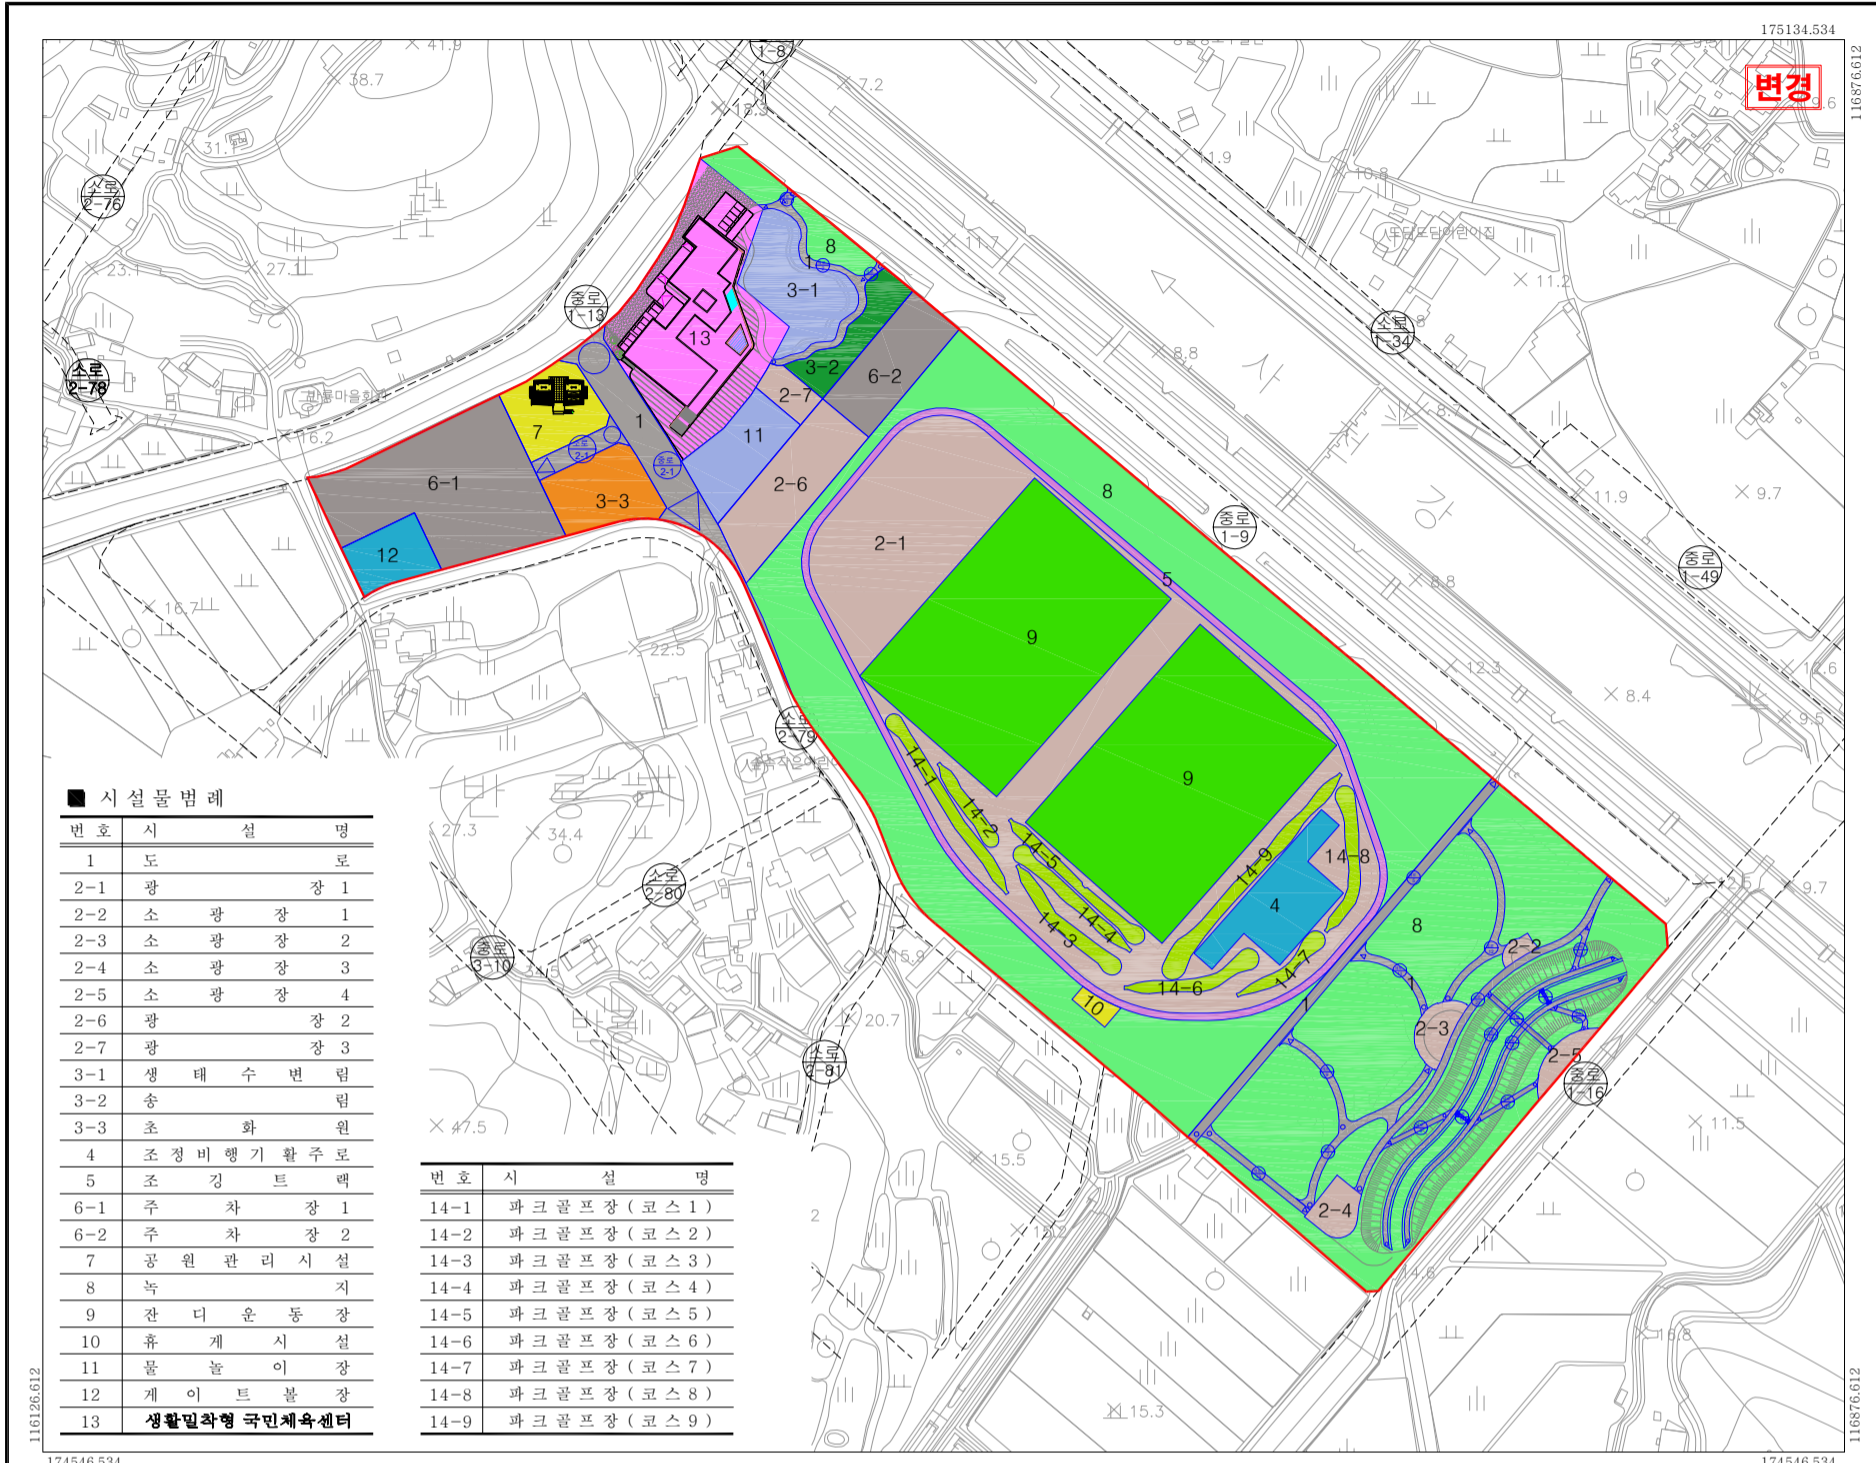

■ 시설물명례

번호	시설명	명
1	도로	
2-1	광장 1	1
2-2	소광장 1	1
2-3	소광장 2	2
2-4	소광장 3	3
2-5	소광장 4	4
2-6	광장 2	2
2-7	광장 3	3
3-1	생태수변림	
3-2	송림	
3-3	초화원	
4	조정비행기활주로	
5	조경트랙	
6-1	주차장 1	2
6-2	주차장 2	1
7	공원관리시설	
8	녹지	
9	잔디운동장	
10	휴게시설	
11	물놀이장	
12	게이트볼장	
13	생활밀착형 국민체육센터	

번호	시설명	명
14-1	파크골프장 (코스 1)	
14-2	파크골프장 (코스 2)	
14-3	파크골프장 (코스 3)	
14-4	파크골프장 (코스 4)	
14-5	파크골프장 (코스 5)	
14-6	파크골프장 (코스 6)	
14-7	파크골프장 (코스 7)	
14-8	파크골프장 (코스 8)	
14-9	파크골프장 (코스 9)	


116126.612
174546.534

175134.534
116876.612

구분	도면번호	시설의 종류	부지면적 (㎡)		건축규모 (㎡)				비고
			기정	변경	바닥면적	연면적	기정	변경	
총 계			95,421	95,421					
공원시설 소계			62,760	62,760					
도로 및 광장	소 계		24,630	21,420.4					변경
	1	도로	5,565	5,565					
	2-1	광장 1	15,737	12,527.4					변경
	2-2	소광장 1	109	109					
	2-3	소광장 2	374	374					
	2-4	소광장 3	374	374					
	2-5	소광장 4	275	275					
	2-6	광장 2	1,841	1,841					
조경 시설	소 계		3,656	3,656					
	3-1	생태수변림	1,611	1,611					
	3-2	송림	804	804					
유 시설	소 계		2,828	2,828					
	4	조정비행기 활주로	1,600	1,600					
공원 관리 시설	소 계		1,158	1,158	176		286.5		
	7	공원관리시설	1,158	1,158	176		286.5		

구분	도면번호	시설의 종류	부지면적 (㎡)		건축규모 (㎡)				비고
			기정	변경	바닥면적	연면적	기정	변경	
소 계			24,702	27,911.6	2,700		4,432.4		변경
운동 시설 및 교시	5	조경트랙	2,205	2,205					
	9	잔디운동장	16,720	16,720					
	12	게이트볼장	797	797	550			550	
	13	생활밀착형 국민체육센터	4,980	4,980	2,150			3,882.4	
	14-1	파크골프장 (코스 1)		441.1					신설
	14-2	파크골프장 (코스 2)		219.1					신설
	14-3	파크골프장 (코스 3)		350.1					신설
	14-4	파크골프장 (코스 4)		333.7					신설
	14-5	파크골프장 (코스 5)		350.1					신설
	14-6	파크골프장 (코스 6)		315.0					신설
편의 시설	소 계		5,786	5,786	100			100	
	6-1	주차장 1	4,169	4,169					
	6-2	주차장 2	1,467	1,467					
녹지	소 계		32,661	32,661					
	8	녹지	32,661	32,661					

축척 = 1 : 1,500

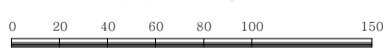

범례

	공원 구역계		세부시설
	2-1 시설번호		도로번호

구분	입안권자			결정권자	
	작성자	1차확인자	2차확인자	1차확인자	2차확인자
소속	(주) 계룡	사천시	사천시	사천시	사천시
직위	대표	체육시설담당	체육시설담당	도시과	도시과
직명	특급기술자	지방시설주사보	지방행정주사	지방시설주사	지방시설사무관
성명	김성규	권금오	김수정	강영실	정종욱
확인인					

지정권자	사천시
지정일자	20년 월 일
고시년도	20년 월 일
고시번호	
작성자	(주) 계룡
작성년월일	2022년 월 일
저작권소유 및 발행자	사천시

인접도엽

	01